


ООО "МСКбилдинг"

Объект: 7924

Альбом по алюминиевым конструкциям

Согласовано "\_\_\_\_" \_\_\_\_\_, 2023 г.

2023 г.

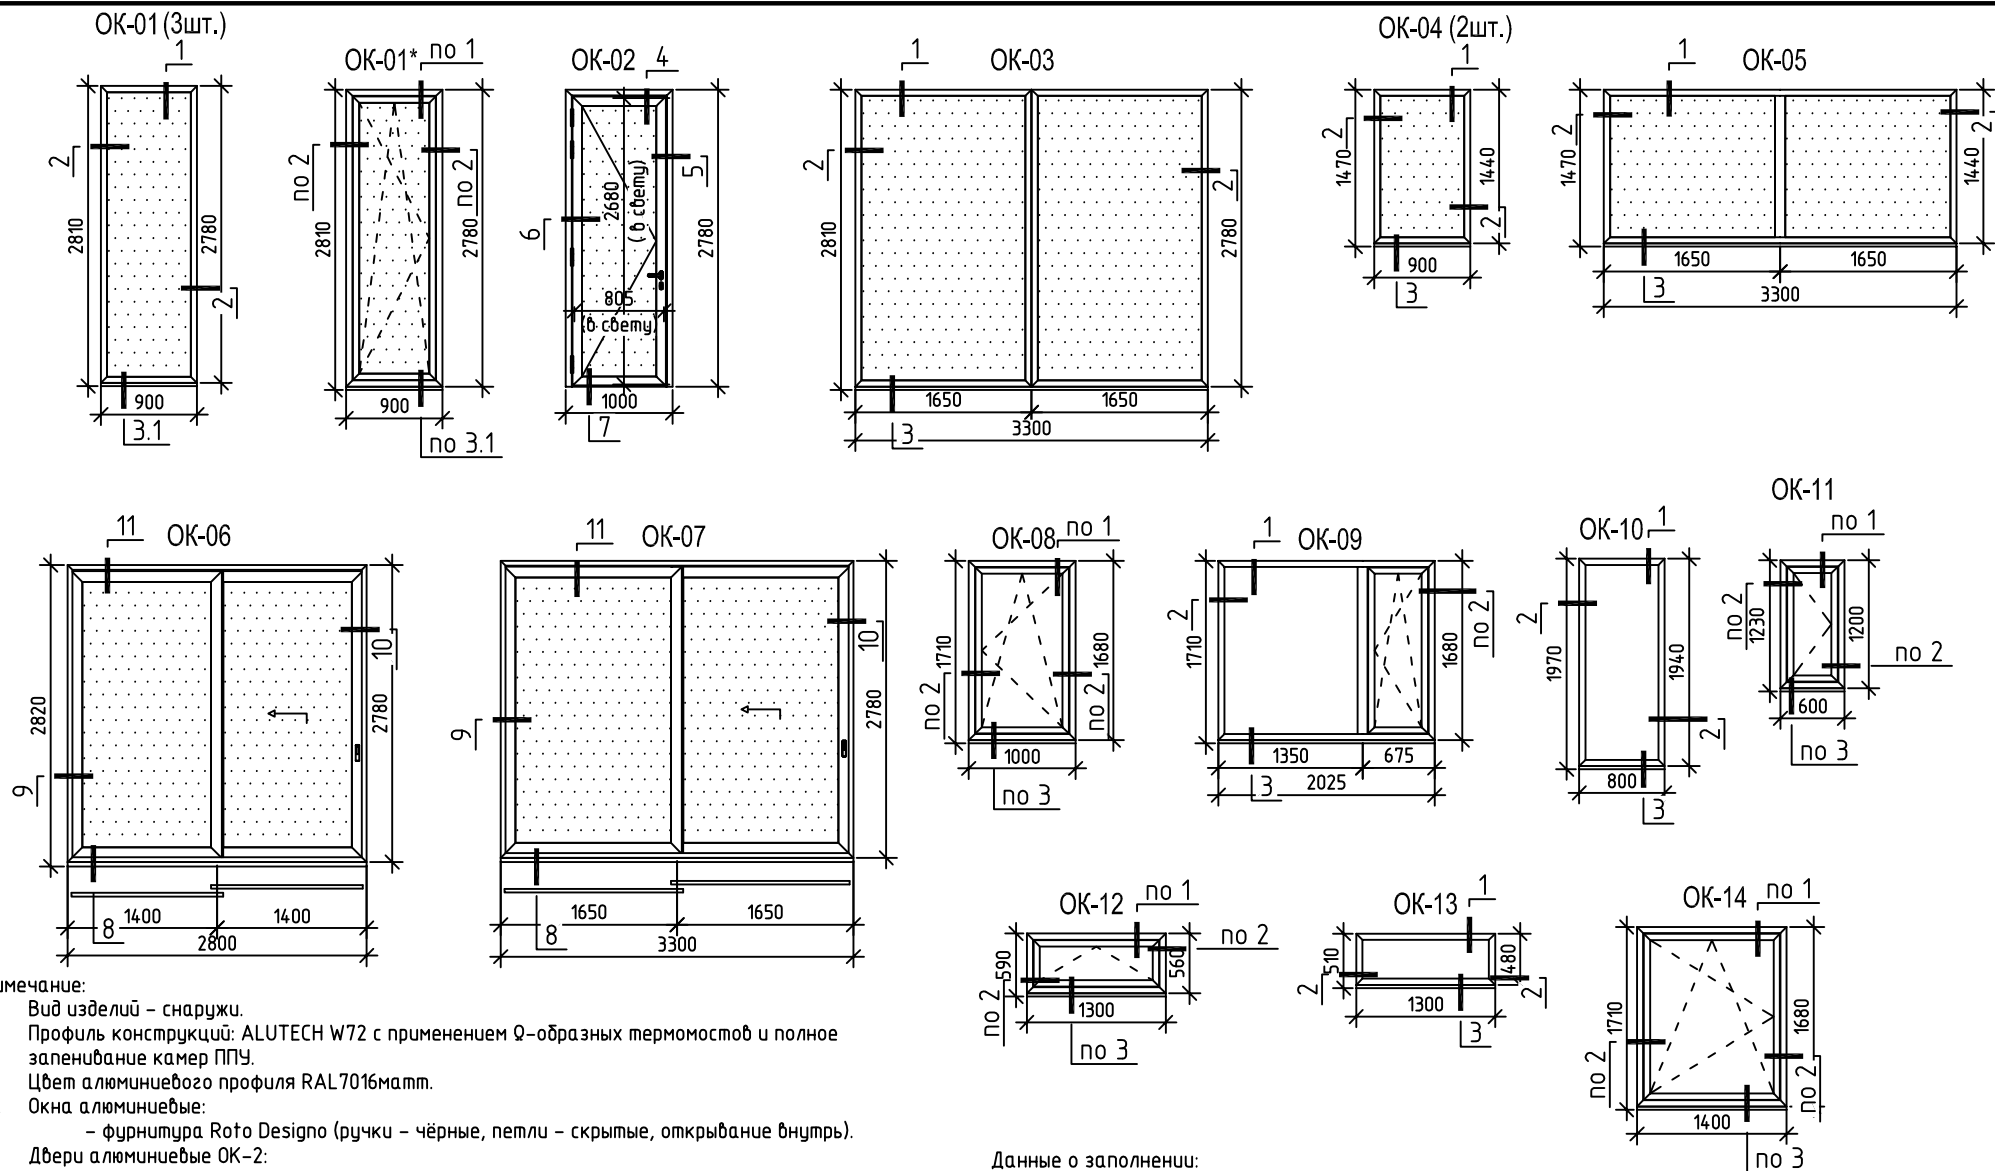


#### Примечание:

1. Вид изделий – снаружи.
2. Профиль конструкции: ALUTECH W72 с применением Q-образных термостопов и полное запенивание камер ППУ.
3. Цвет алюминиевого профиля RAL7016матт.
4. Окна алюминиевые:
  - фурнитура Roto Designo (ручки – чёрные, петли – скрытые, открывание внутрь).
5. Двери алюминиевые ОК-2:
  - ручка Stublina чёрная;
  - цилиндр ключ-барашек;
  - накладка на цилиндр – чёрная;
  - петли роликовые чёрные;
  - замок многозапорный KFV;
  - расстояние в свету при открытии створки на 90° – 805мм;
6. Террасная дверь ОК-21, ОК-23, ОК-23:
  - фурнитура Roto Designo (ручки – чёрные, петли – скрытые, открывание внутрь).
  - снаружи прихват;
7. Раздвижные конструкции SL-160 ОК-6, ОК-7:
  - рельса внутри помещения;
  - ручка чёрная внутри, снаружи прихват;
  - фурнитура Hufnagel;
8. Триотерм профиль по низу конструкций.

#### Данные о заполнении:

- – 50 мм: 6 SunGuard Titan 70/54(зак)–18АрCUB–4–18АрCUB–И4(зак) ;
- ▨ – 50 мм: 8 SunGuard Titan 70/54(зак)–16АрCUB–6–14АрCUB–И6(зак) ;

7924 Дроздово					
Изм.	Кол. уч.	Лист	№ док.	Подп.	Дата
Выполнил	Квяткевич		2023		
Проверил	Сафронов		2023		
Альбом по алюминиевым конструкциям				Стadia	Лист
				с	Листов
Внешний вид изделий				MCK	

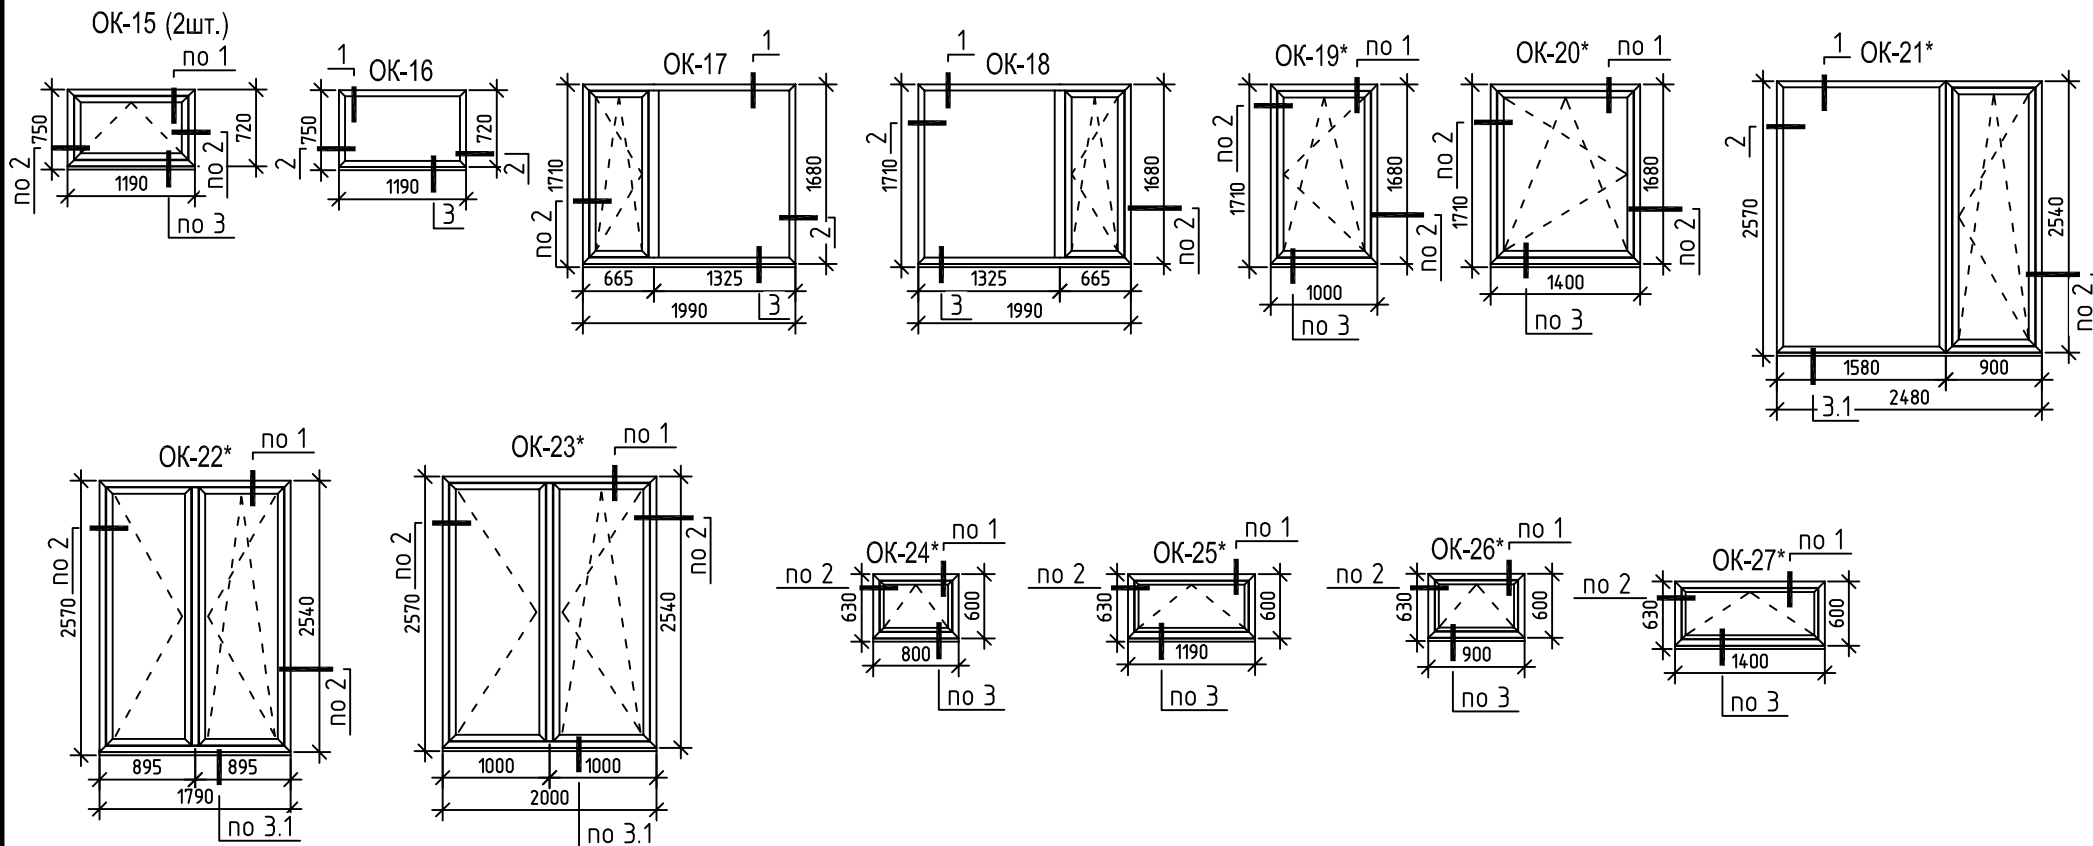


**Примечание:**


- Вид изделий – снаружи.
- Профиль конструкций: ALUTECH W72 с применением Q-образных термомостов и полное запенивание камер ППУ.
- Цвет алюминиевого профиля RAL 7016 мат.
- Окна алюминиевые:
  - фурнитура Roto Designo (ручки – чёрные, петли – скрытые, открывание внутрь).
- Двери алюминиевые ОК-2:
  - ручка Stublina чёрная;
  - цилиндр ключ-барашек;
  - накладка на цилиндр – чёрная;
  - петли роликовые чёрные;
  - замок многозапорный KFV;
- Террасная дверь ОК-21, ОК-23, ОК-23:
  - фурнитура Roto Designo (ручки – чёрные, петли – скрытые, открывание внутрь).
  - снаружи прихват;
- Раздвижные конструкции SL-160 ОК-6, ОК-7:
  - рельса внутри помещения;
  - ручка чёрная внутри, снаружи прихват;
  - фурнитура Hufteu;
- Триотерм профиль по низу конструкций.


**Данные о заполнении:**

- 50 мм: 6 SunGuard Titan 70/54(зак)-18ApCUB-4-18ApCUB-И4(зак);
- 50 мм: 8 SunGuard Titan 70/54(зак)-16ApCUB-6-14ApCUB-И6(зак);


7924 Дроздово					
Изм.	Кол. уч.	Лист	№ док.	Подп.	Дата
Выполнил	Квяткевич		2023		
Проверил	Сафонов		2023		
Альбом по алюминиевым конструкциям					
Внешний вид изделий					
МСК					

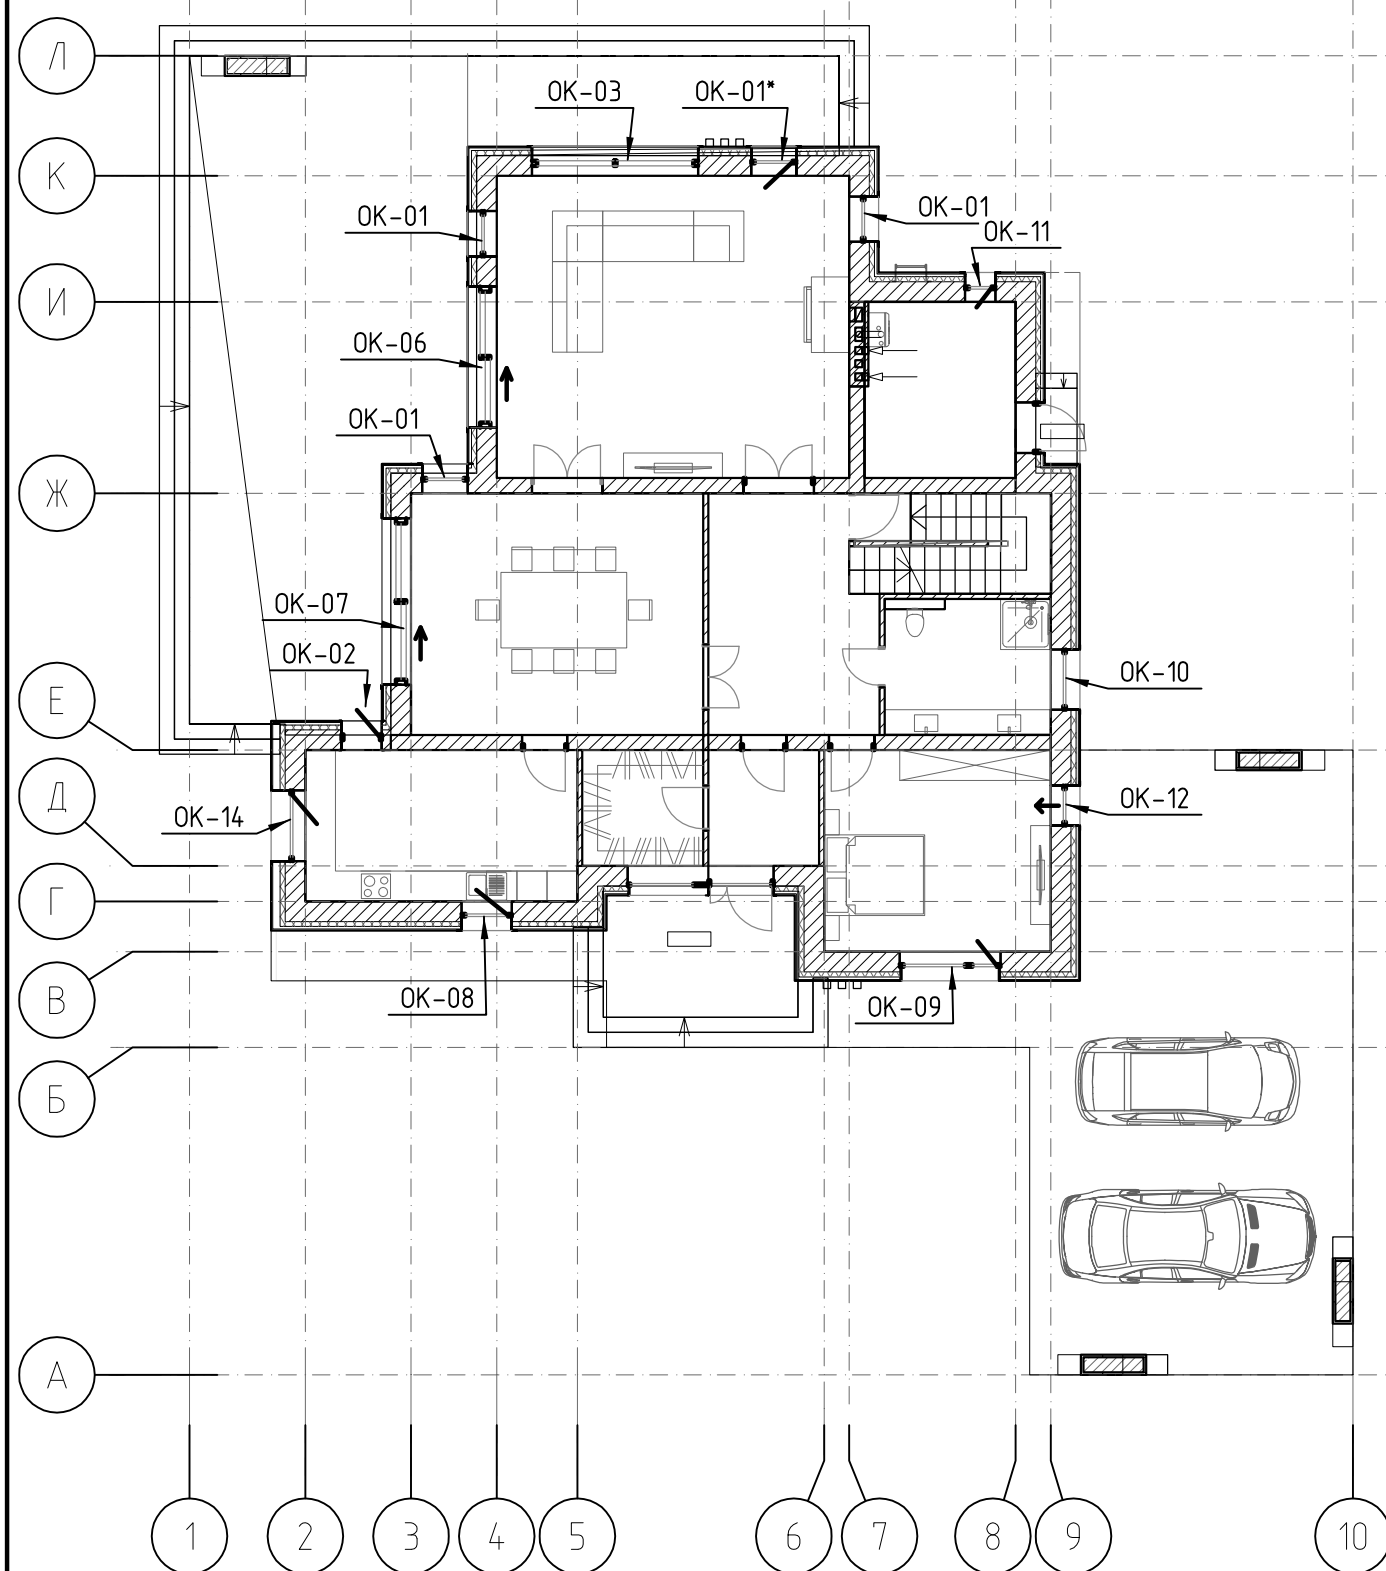

7924 Дроздово					
Изм.	Кол. уч.	Лист	№ док.	Подп.	Дата
Выполнил	Квяткевич		2023		
Проверил	Сафронов		2023		
Альбом по алюминиевым конструкциям				Стадия	Лист
				С	Листов
План на отм. +0.000					

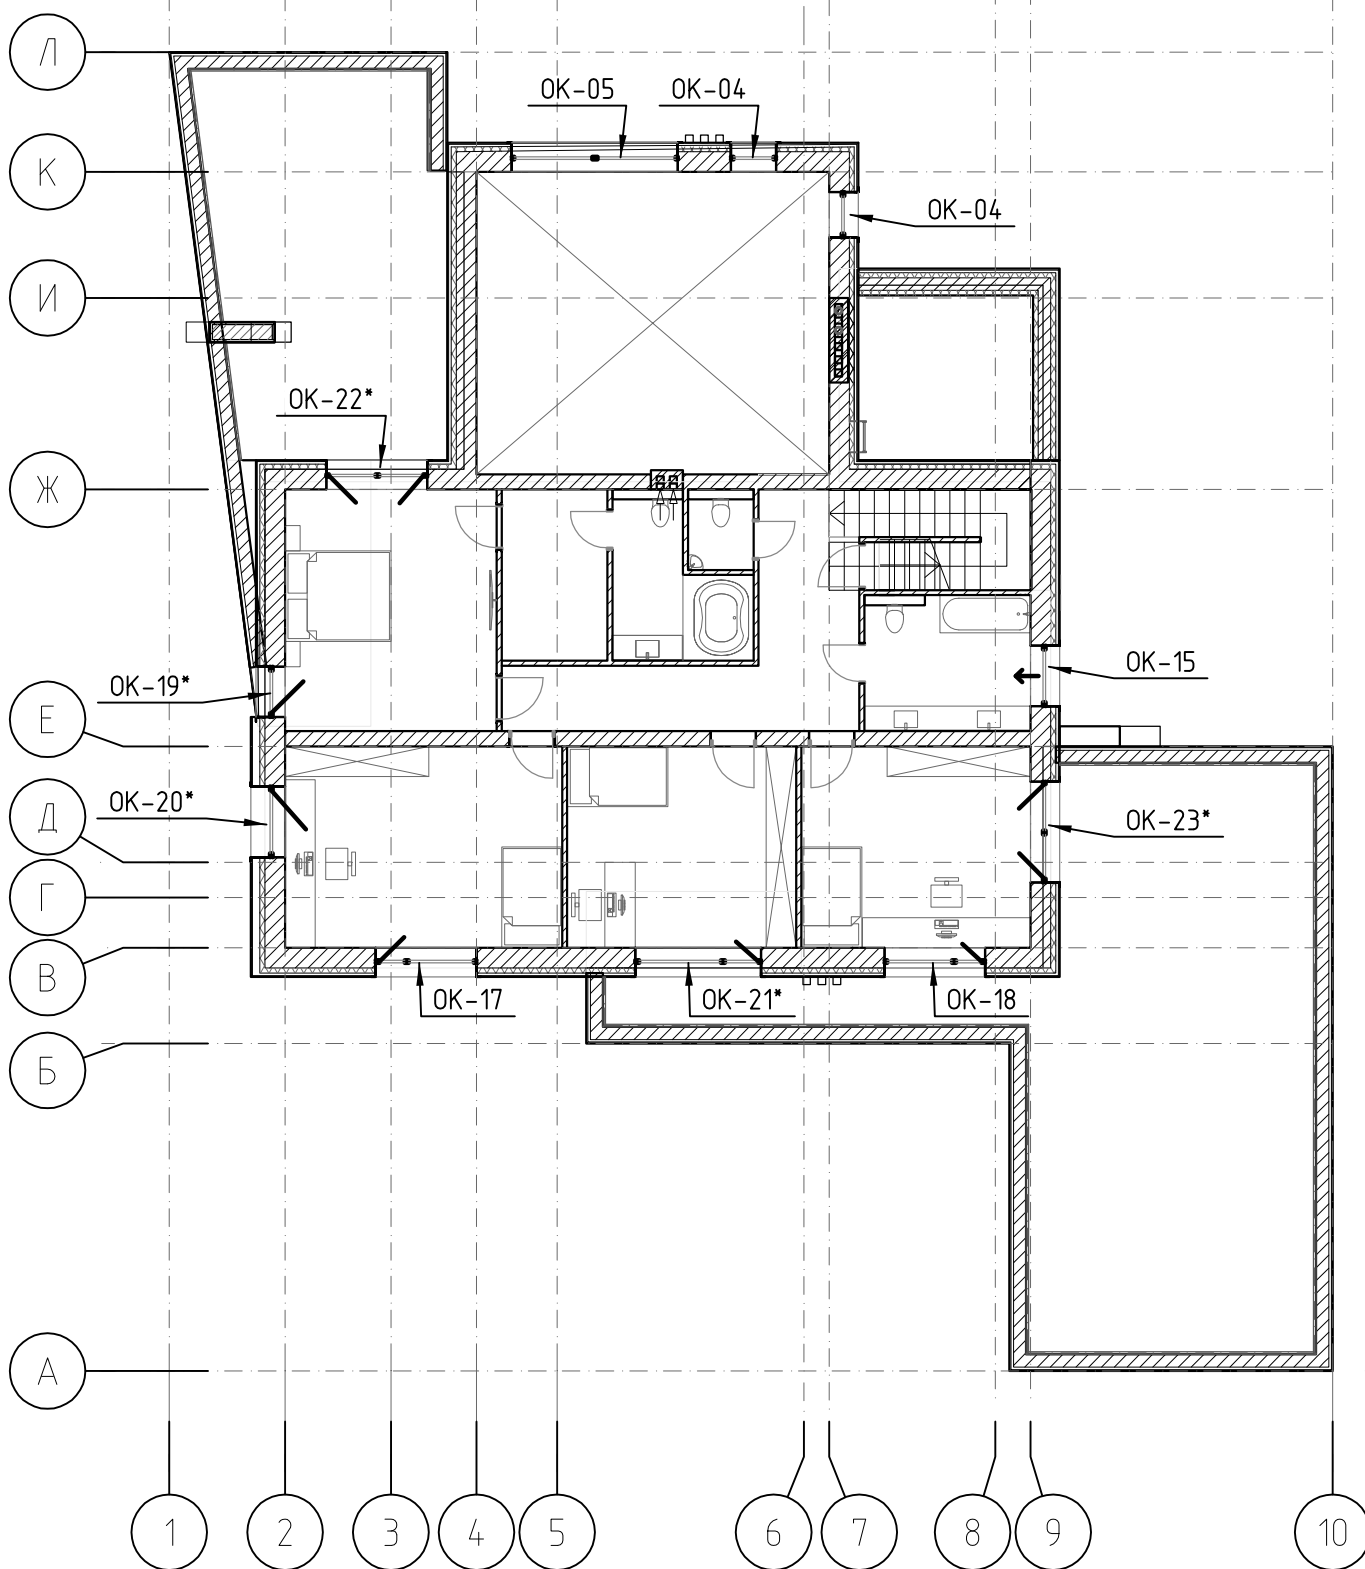

7924 Дроздово								
Изм.	Кол. уч.	Лист	№ док.	Подп.	Дата	Стадия	Лист	Листов
Выполнил	Квяткевич		2023			С		
Проверил	Сафронов		2023					
Альбом по алюминиевым конструкциям						<div>МСК</div>		
План на отм. +3.350								



7924 Дроздово

2

(выполняем заказчик)

7924 Дроздобо


Смачуа	Ауцм	АуцмоѢ

000 "МСКДЛДИНС"  
г. Минск






3.1

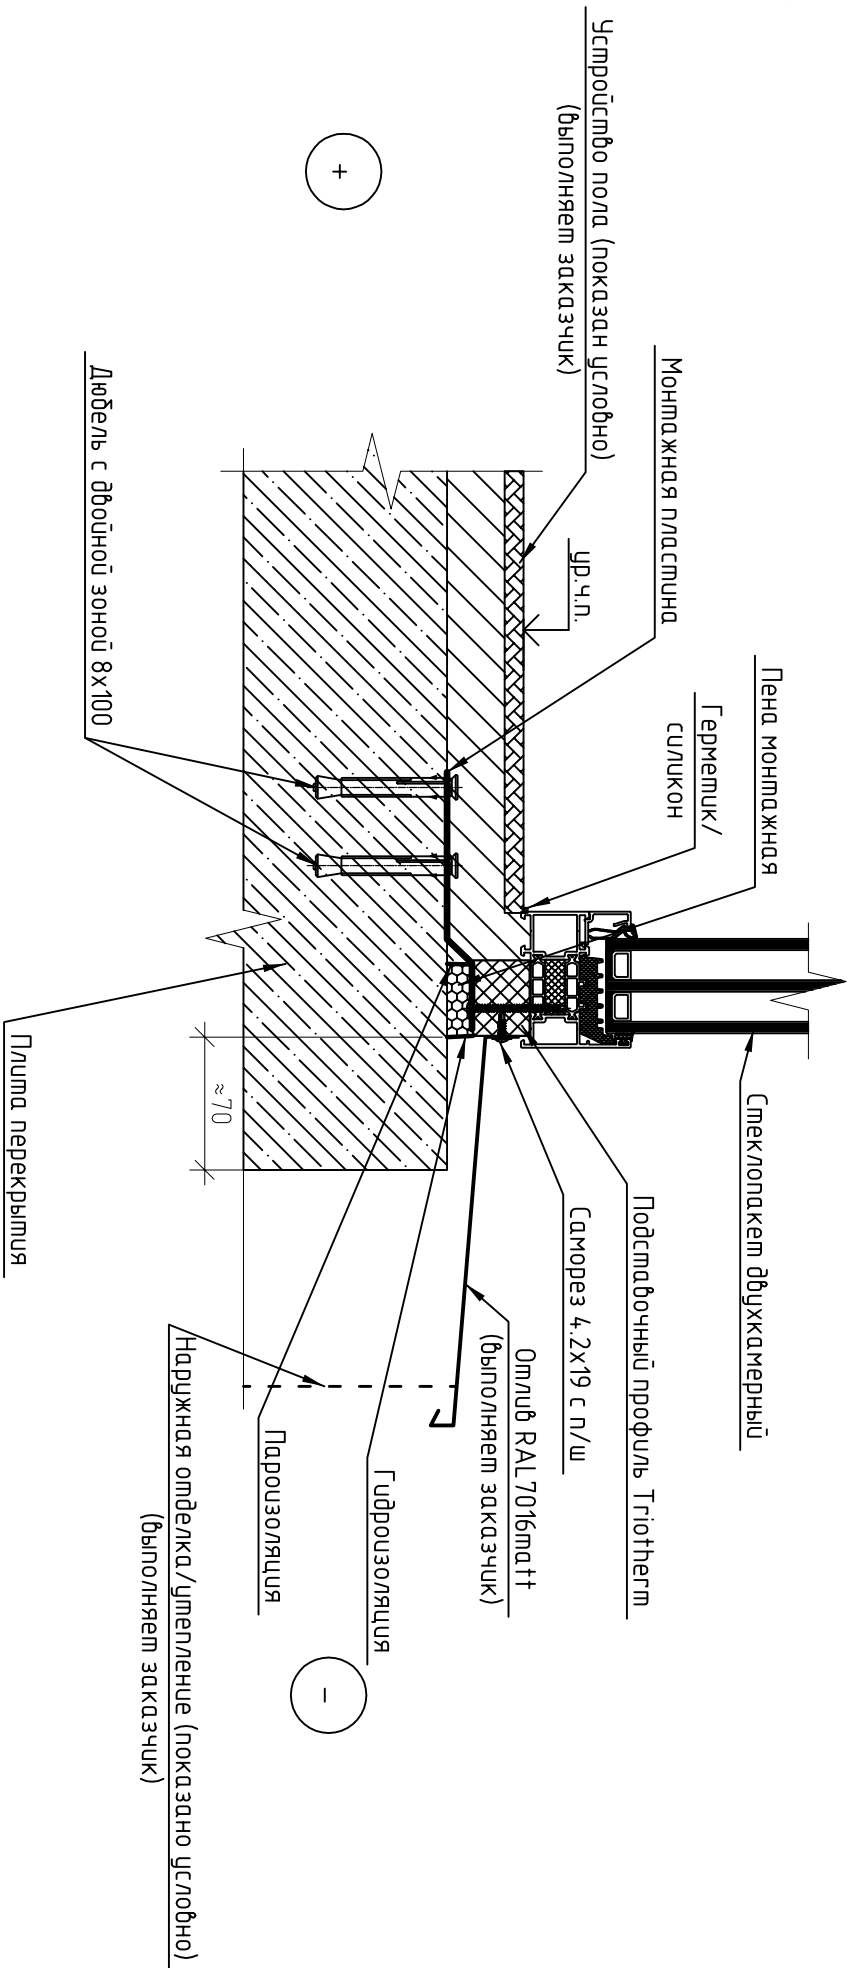


						7924 Дроздово
Изм.	Кол. у.	Лист	№ док	Подп.	Дата	Альбом по алюминиевым конструкциям
Выполнил	Квяткевич				2023	
Проверил	Сафронов				2023	
						Узел 3.1
000 "МСКБилдинг"						2. Минск

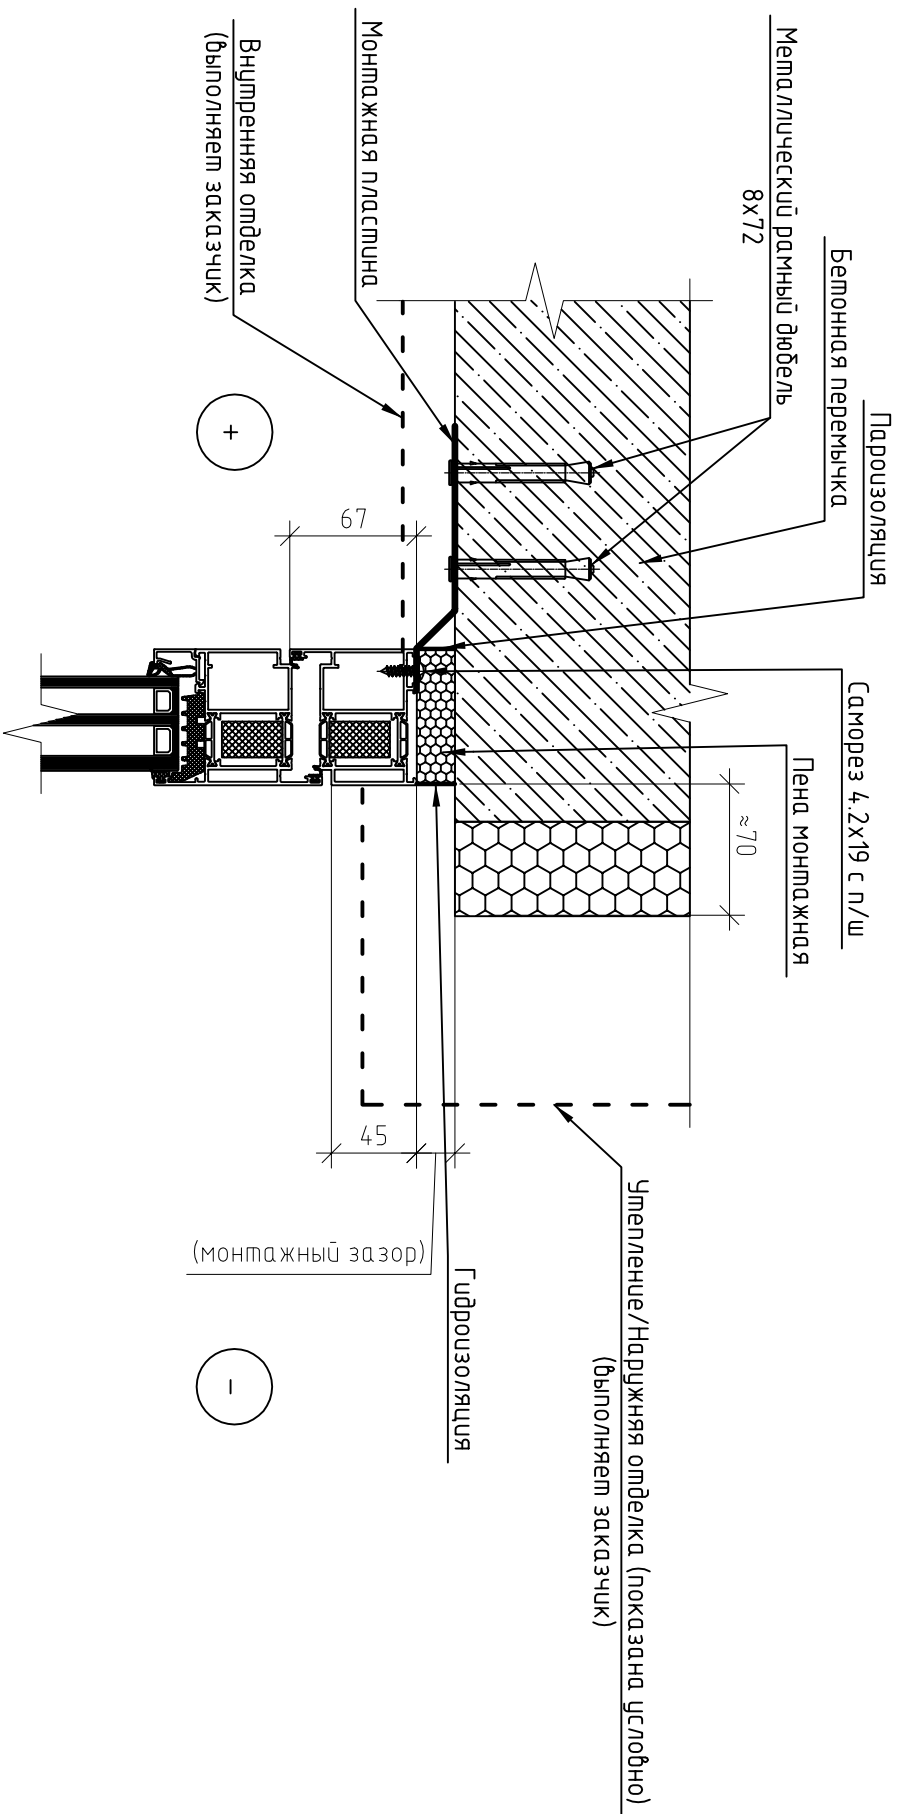


							7924 Дроздово
Изм.	Кол. уч.	Лист	№ док	Подп.	Дата		
Выполнил	Квяткевич				2023		
Проверил	Сафронов				2023		
							Альбом по алюминиевым конструкциям
							Узел 4
							000 "МСКБудинг" г. Минск
							Стандия
							Лист
							Листов

5

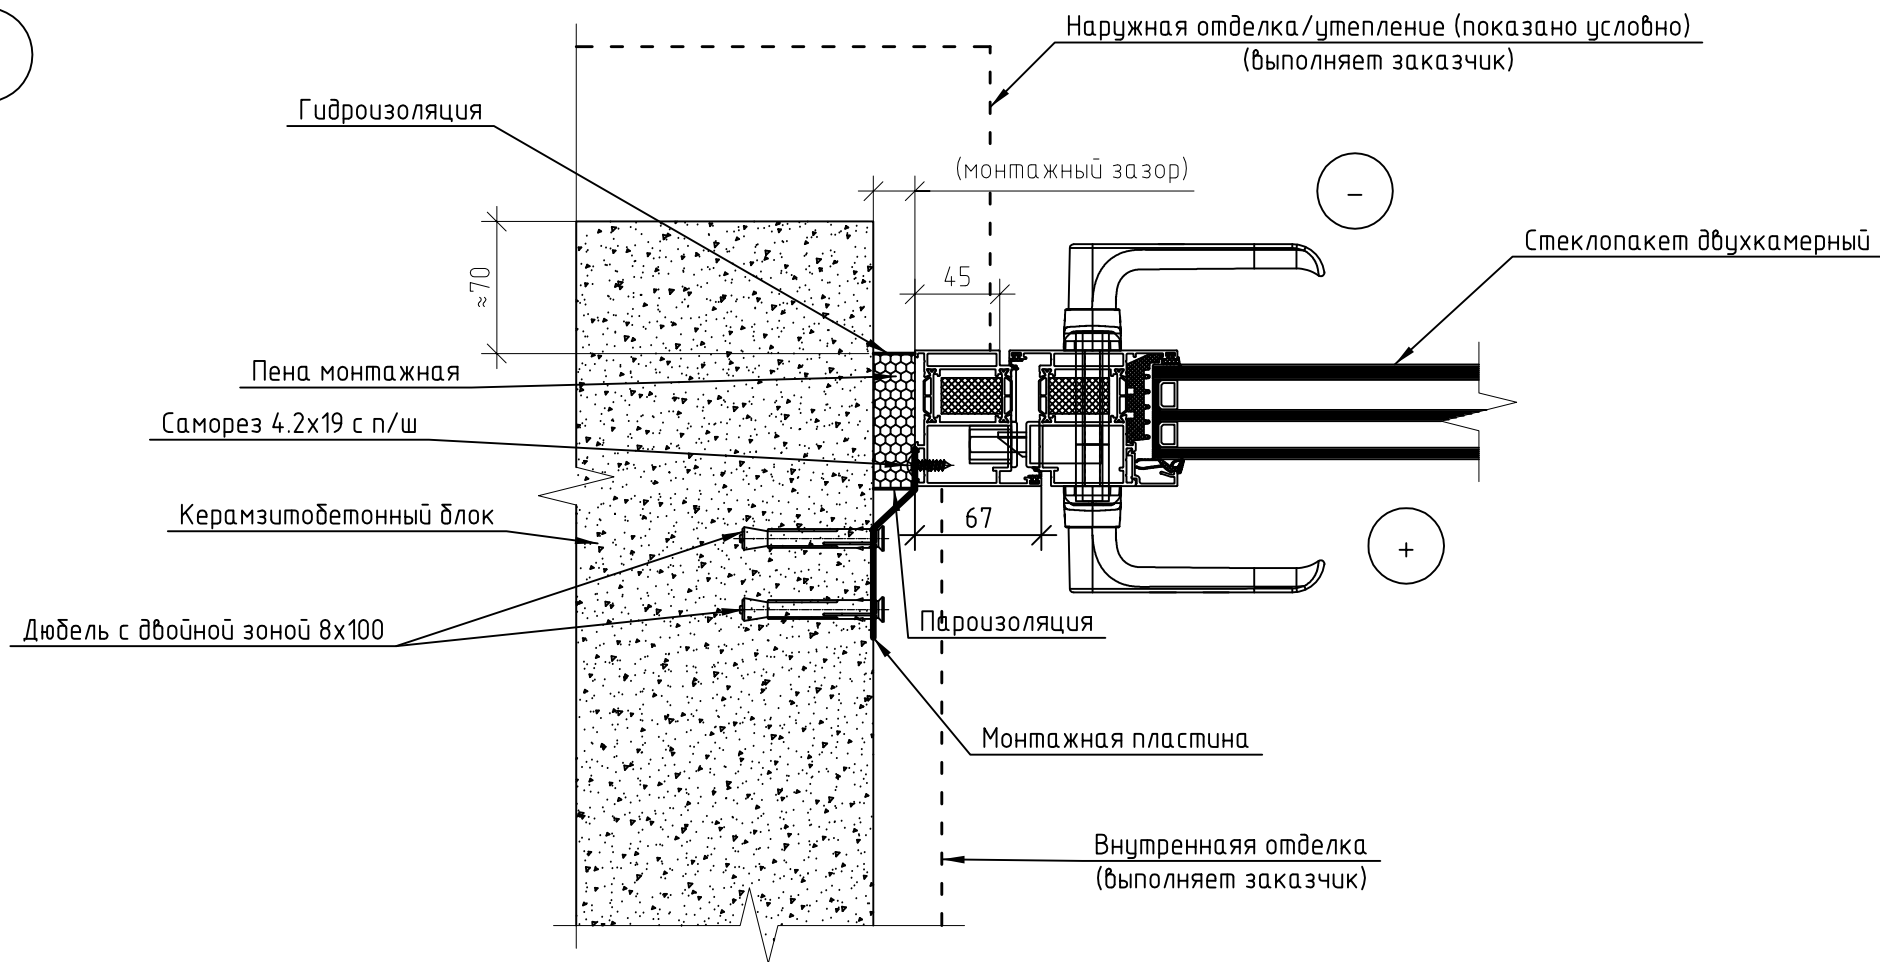


						7924 Дроздово			
Изм.	Кол. уч.	Лист	№ док.	Подп.	Дата	Альбом по алюминиевым конструкциям	Стадия	Лист	Листов
Выполнил	Квяткевич				2023		С		
Проверил	Сафронов				2023	Узел 5	ООО "МСКбиддинг" г. Минск		

6

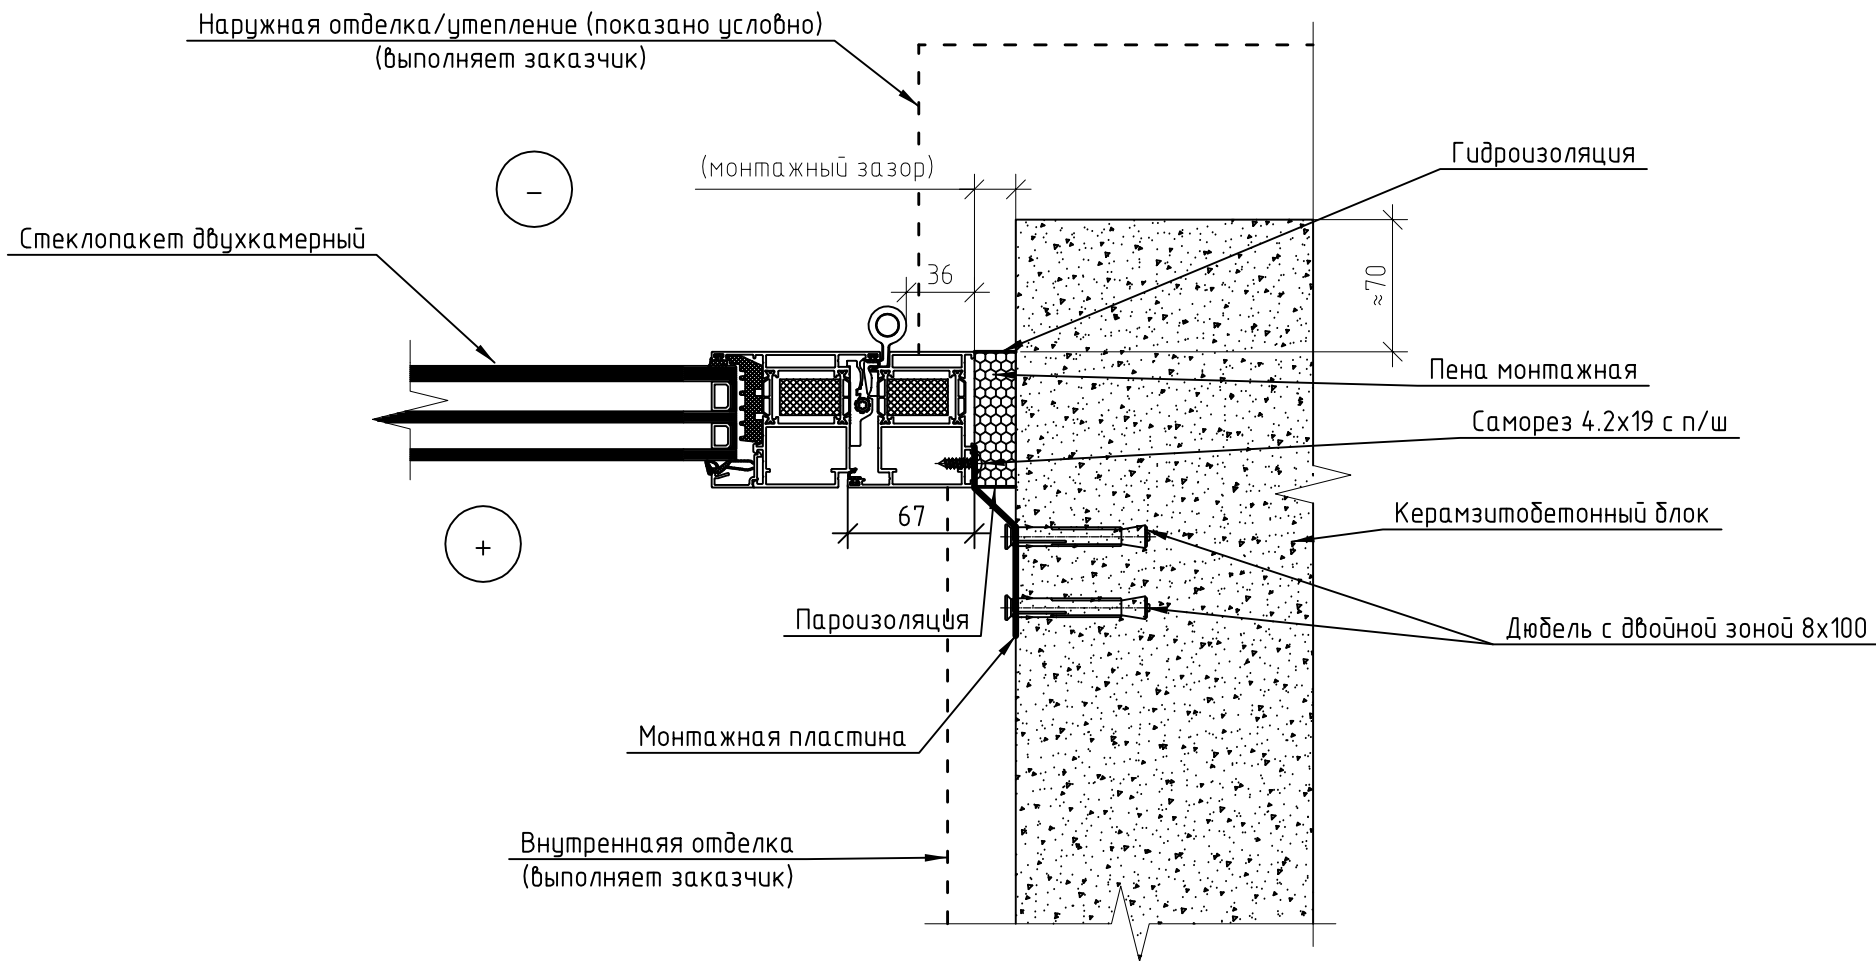

						7924 Дроздово			
Изм.	Кол. уч.	Лист	№ док.	Подп.	Дата	Альбом по алюминиевым конструкциям	Стадия	Лист	Листов
Выполнил		Квяткевич			2023		С		
Проверил		Сафронов			2023	Узел 6	ООО "МСКбिल्динг" г. Минск		

7

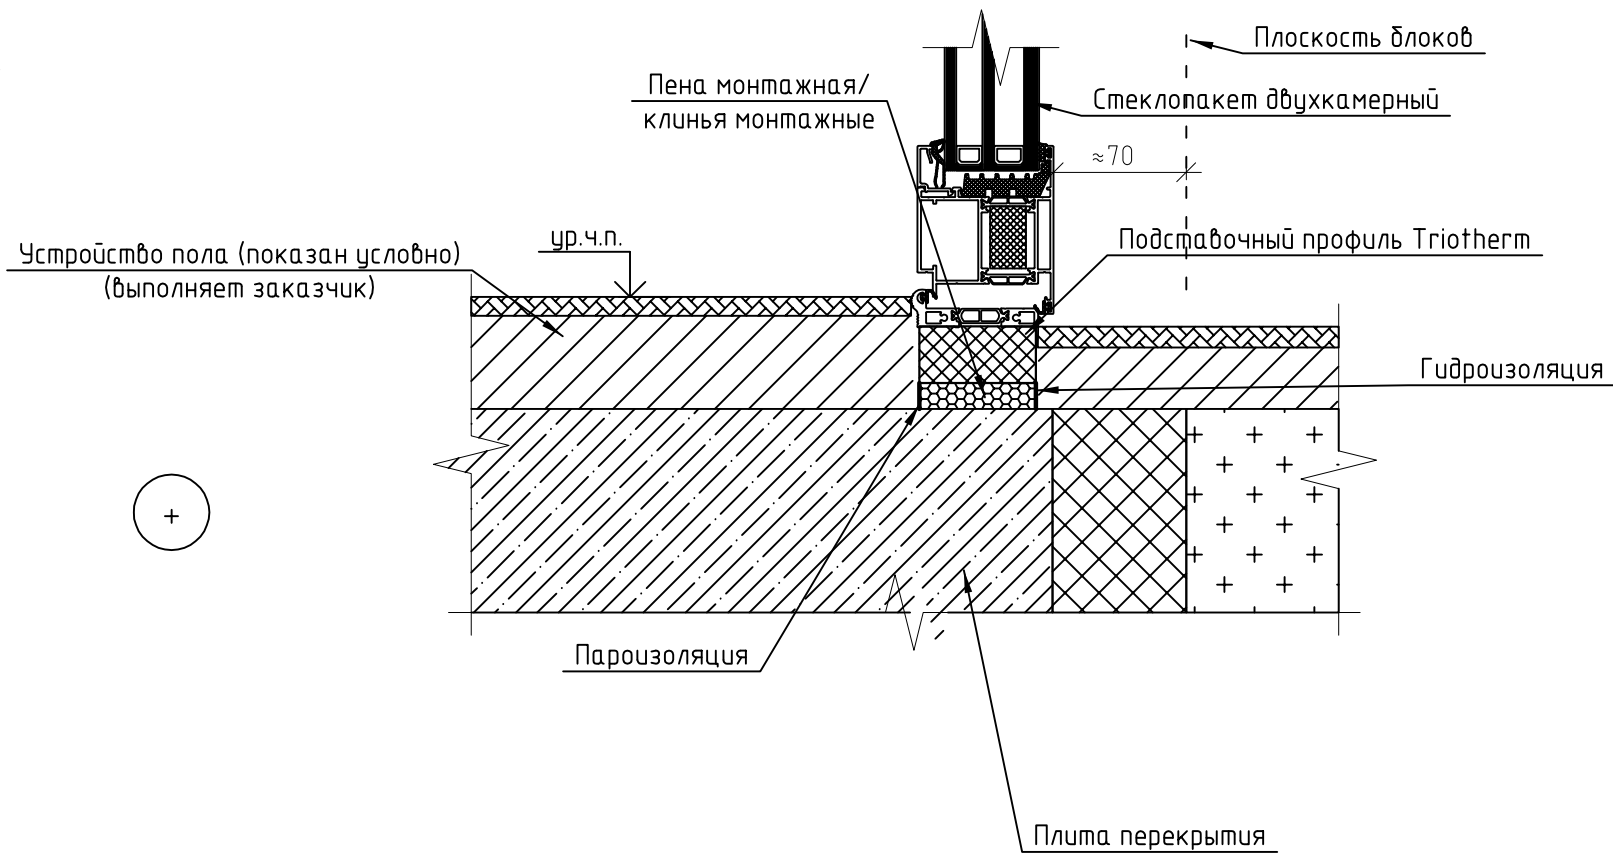


						7924 Дроздово			
Изм.	Кол. уч.	Лист	№ док.	Подп.	Дата	Альбом по алюминиевым конструкциям	Стадия	Лист	Листов
Выполнил	Квяткевич				2023		С		
Проверил	Сафронов				2023	Узел 7	ООО "МСКбиддинг" г. Минск		

8


+

-

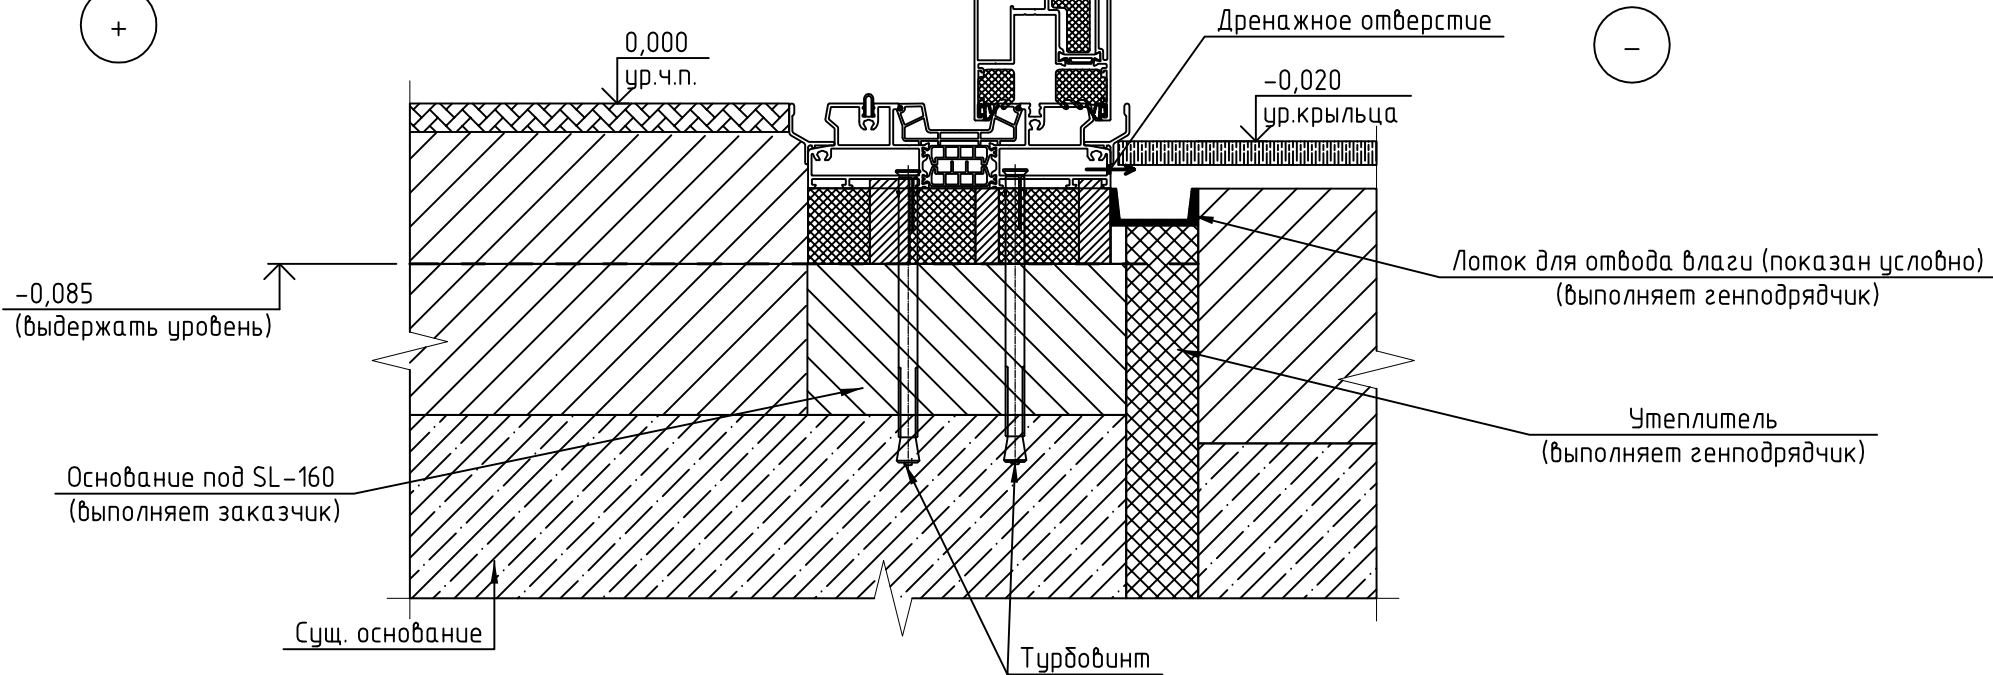


						7924 Дроздово			
Изм.	Кол. уч.	Лист	№ док	Подп.	Дата	Альбом по алюминиевым конструкциям	Стадия	Лист	Листов
Выполнил		Квяткевич			2022		С		
Проверил		Сафронов			2022	Узел 8	ООО "МСКбिल्динг" г. Минск		

9

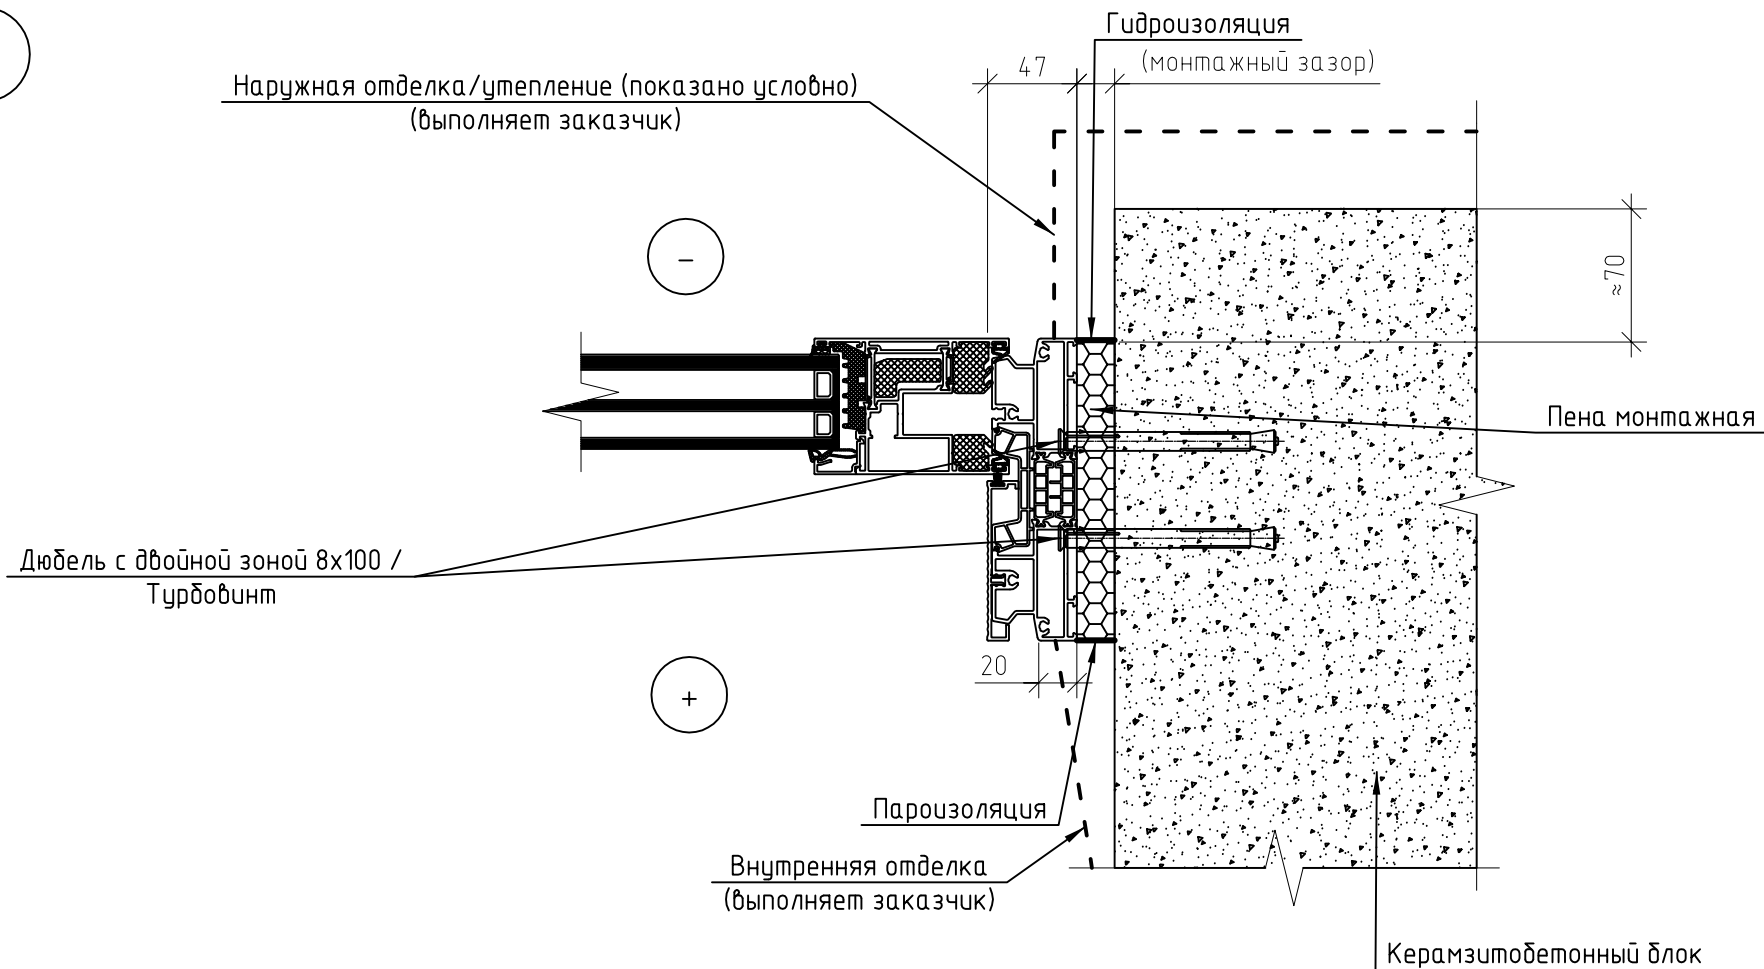

						7924 Дроздово			
Изм.	Кол. уч.	Лист	№ док	Подп.	Дата	Альбом по алюминиевым конструкциям	Стадия	Лист	Листов
Выполнил		Квяткевич			2023		С		
Проверил		Сафронов			2023	Узел 9	ООО "МСКбиддинг" г. Минск		


10

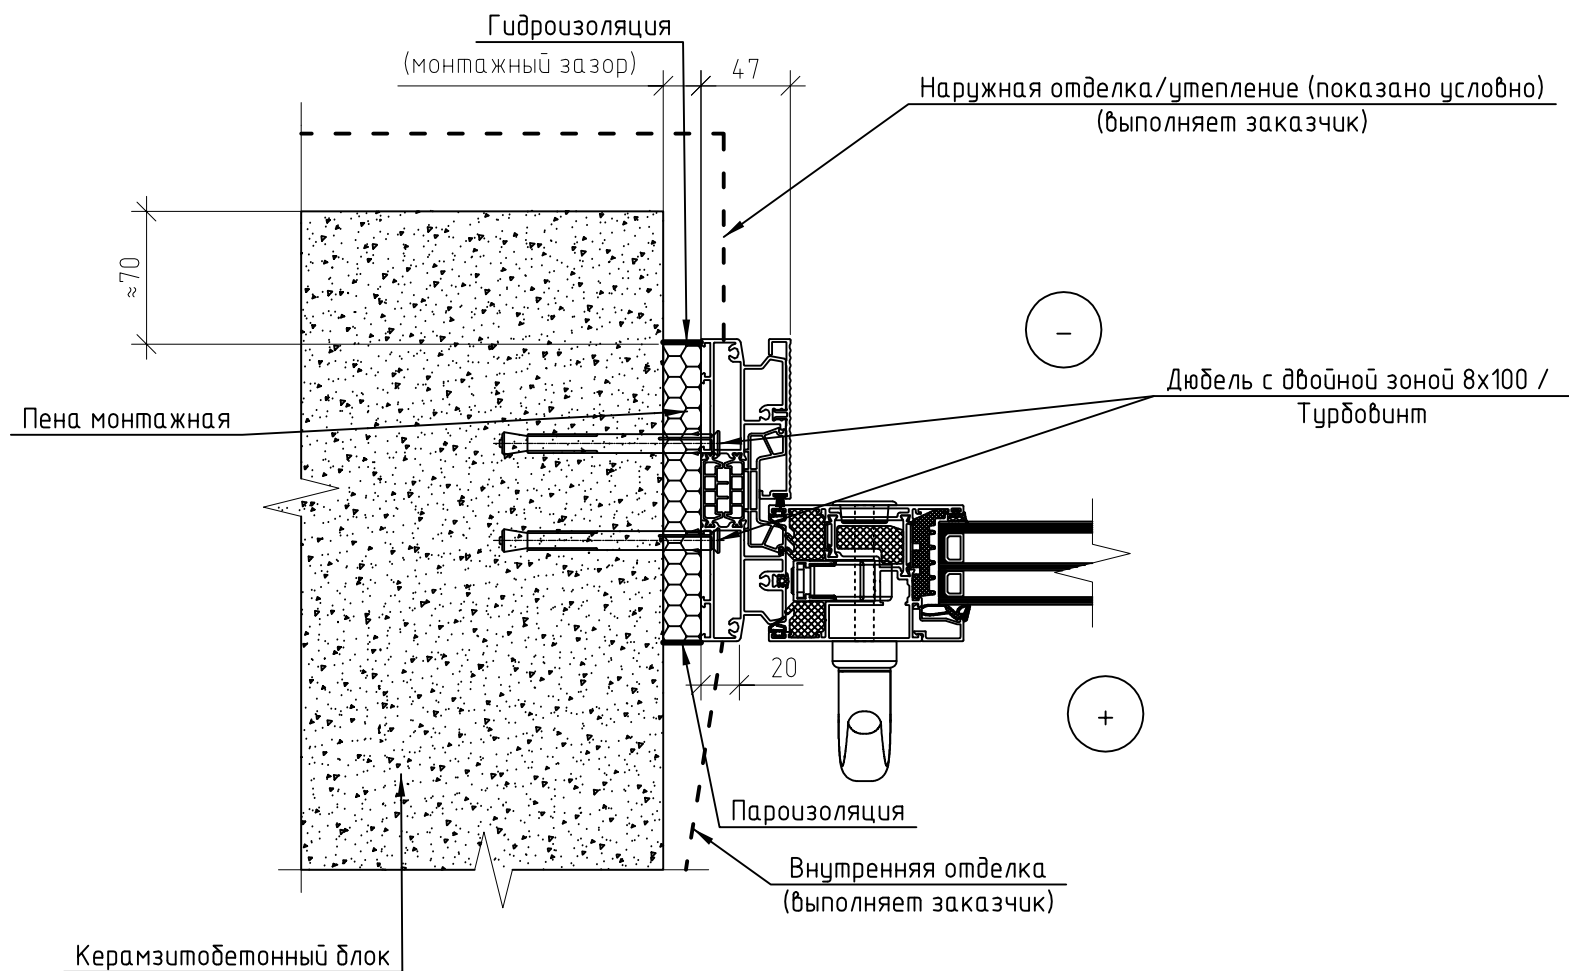

						7924 Дроздово			
Изм.	Кол. уч.	Лист	№ док.	Подп.	Дата	Альбом по алюминиевым конструкциям	Стадия	Лист	Листов
Выполнил		Квяткевич			2023		С		
Проверил		Сафронов			2023	Узел 10	ООО "МСКбиддинг" г. Минск		



11

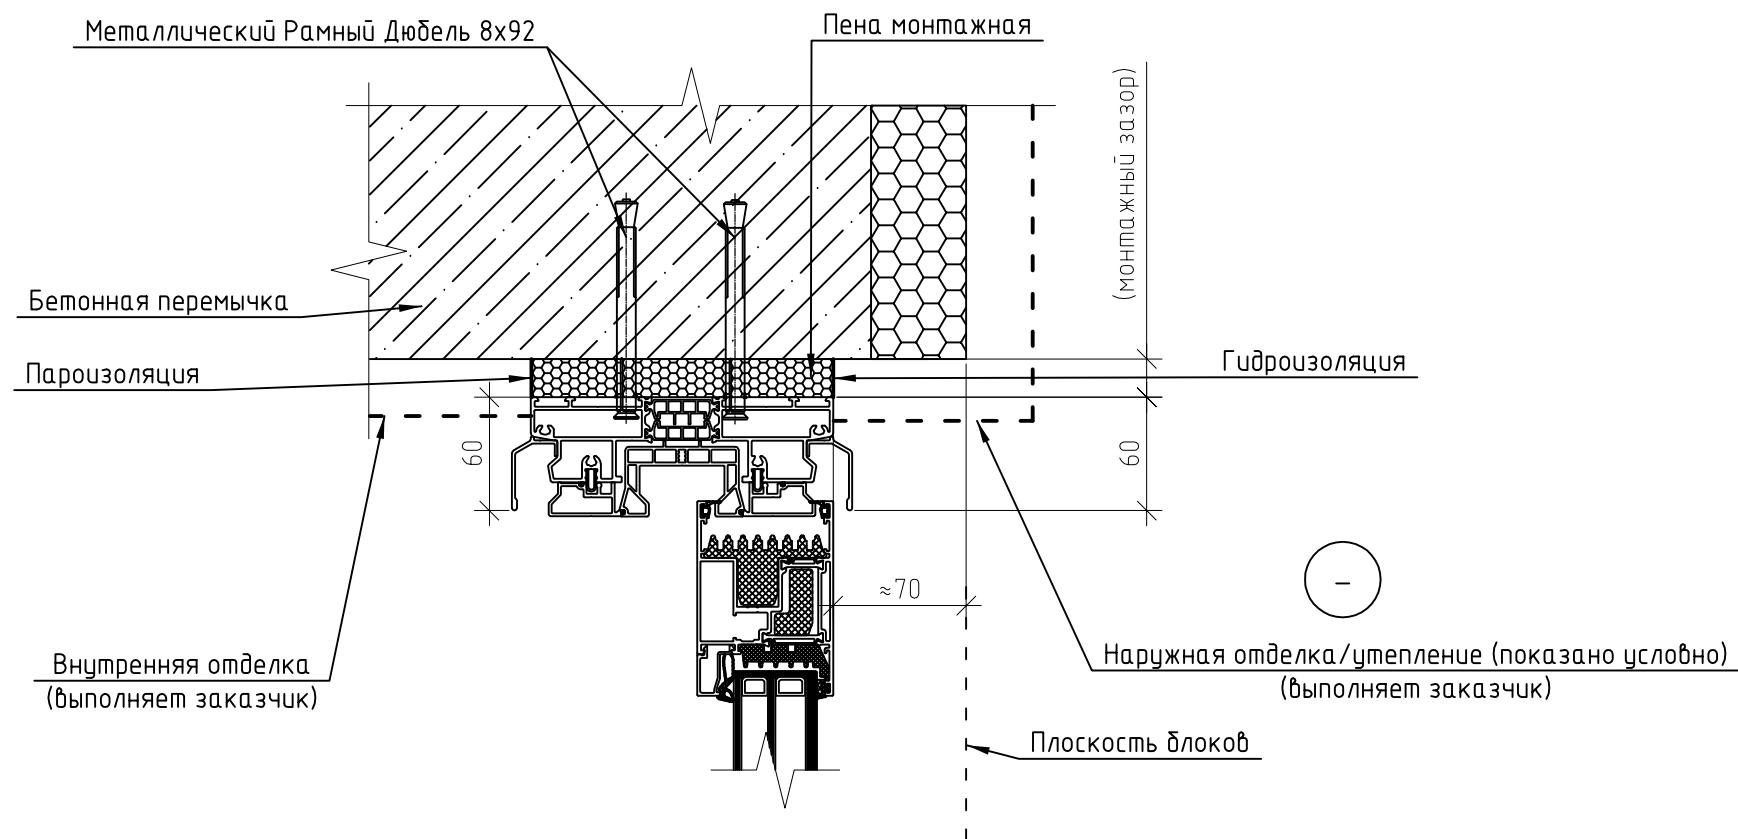

7924 Дроздово

Изм.	Кол. уч.	Лист	№ док.	Подп.	Дата	Альбом по алюминиевым конструкциям	Стадия	Лист
Выполнил		Квяткевич			2023		С	
Проверил		Сафронов			2023	Узел 11		
							ООО "МСКбिल्динг" г. Минск	