


ООО "МСКбилдинг"

Объект: 7924

Альбом по алюминиевым конструкциям

Согласовано "____" _____, 2023 г.

2023 г.

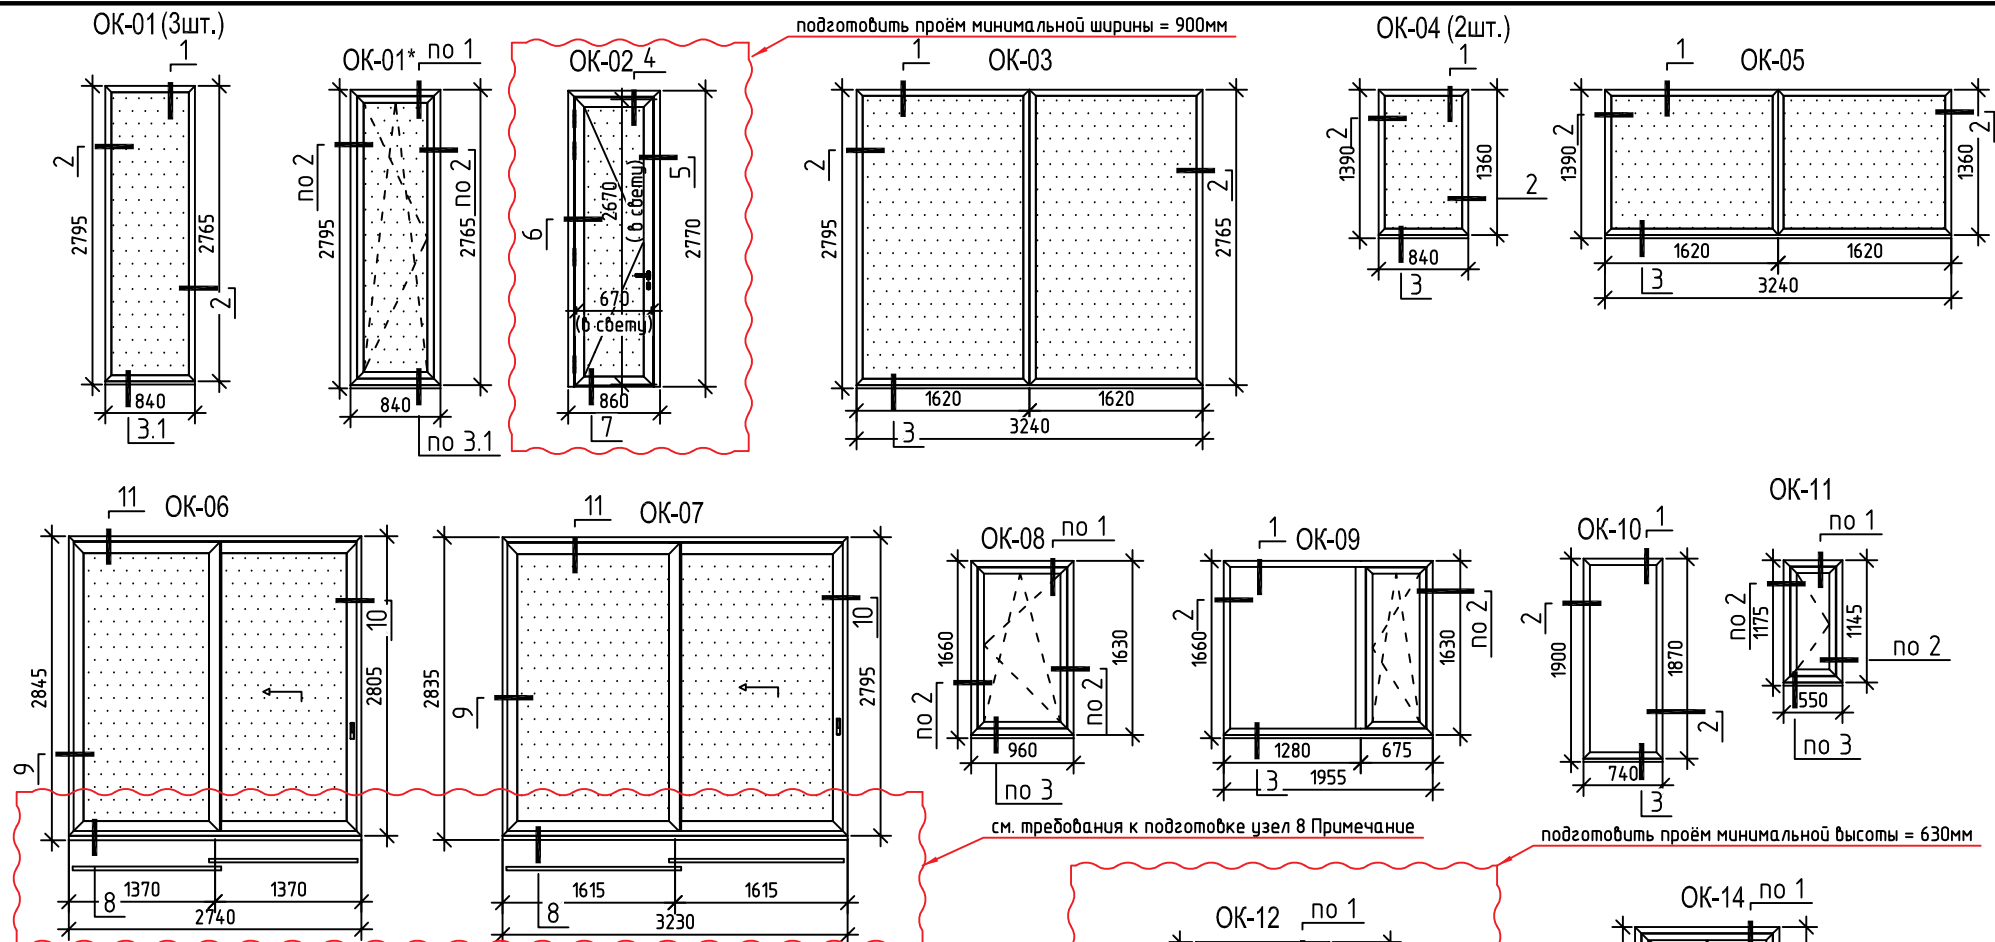


Примечание:

1. Вид изделий – снаружи.
2. Профиль конструкции: ALUTECH W72 с применением Q-образных термомостов и полное запенивание камер ППУ.
3. Цвет алюминиевого профиля RAL 7016/30 (матовый).
4. Окна алюминиевые:
 - фурнитура Roto Designo (ручки – чёрные, петли – скрытые, открывание внутрь).
5. Двери алюминиевые ОК-2:
 - ручка чёрная;
 - цилиндр ключ-барашек;
 - накладка на цилиндр чёрная;
 - петли роликовые WALA чёрные;
 - замок многозапорный KFV;
 - расстояние в свету при открытии створки на 90° – 670мм;
6. Террасная дверь ОК-21*, ОК-22*, ОК-23*:
 - фурнитура Roto Designo (ручки – чёрные, петли – скрытые, открывание внутрь).
 - снаружи прихват Medos DE LUXE;
 - профиль порога – оконная рама;
7. Раздвижные конструкции SL-160 ОК-6, ОК-7:
 - рельса внутри помещения;
 - ручка чёрная внутри, снаружи прихват;
 - фурнитура Haurtau;
 - доводчик Stac;
8. Триотерм профиль подставочный 30мм по низу конструкций.

Данные о заполнении:

- – 50 мм: 6 SunGuard Titan 70/54(зак)–18АрCUB–4–18АрCUB–И4(зак) ;
- ▨ – 50 мм: 8 SunGuard Titan 70/54(зак)–16АрCUB–6–14АрCUB–И6(зак) ;

7924 Дроздово					
Изм.	Кол. уч.	Лист	№ док.	Подп.	Дата
Выполнил	Квяткевич		2023		
Проверил	Сафронов		2023		
Альбом по алюминиевым конструкциям				Стadia	Лист
				с	Листов
Внешний вид изделий				MCK	

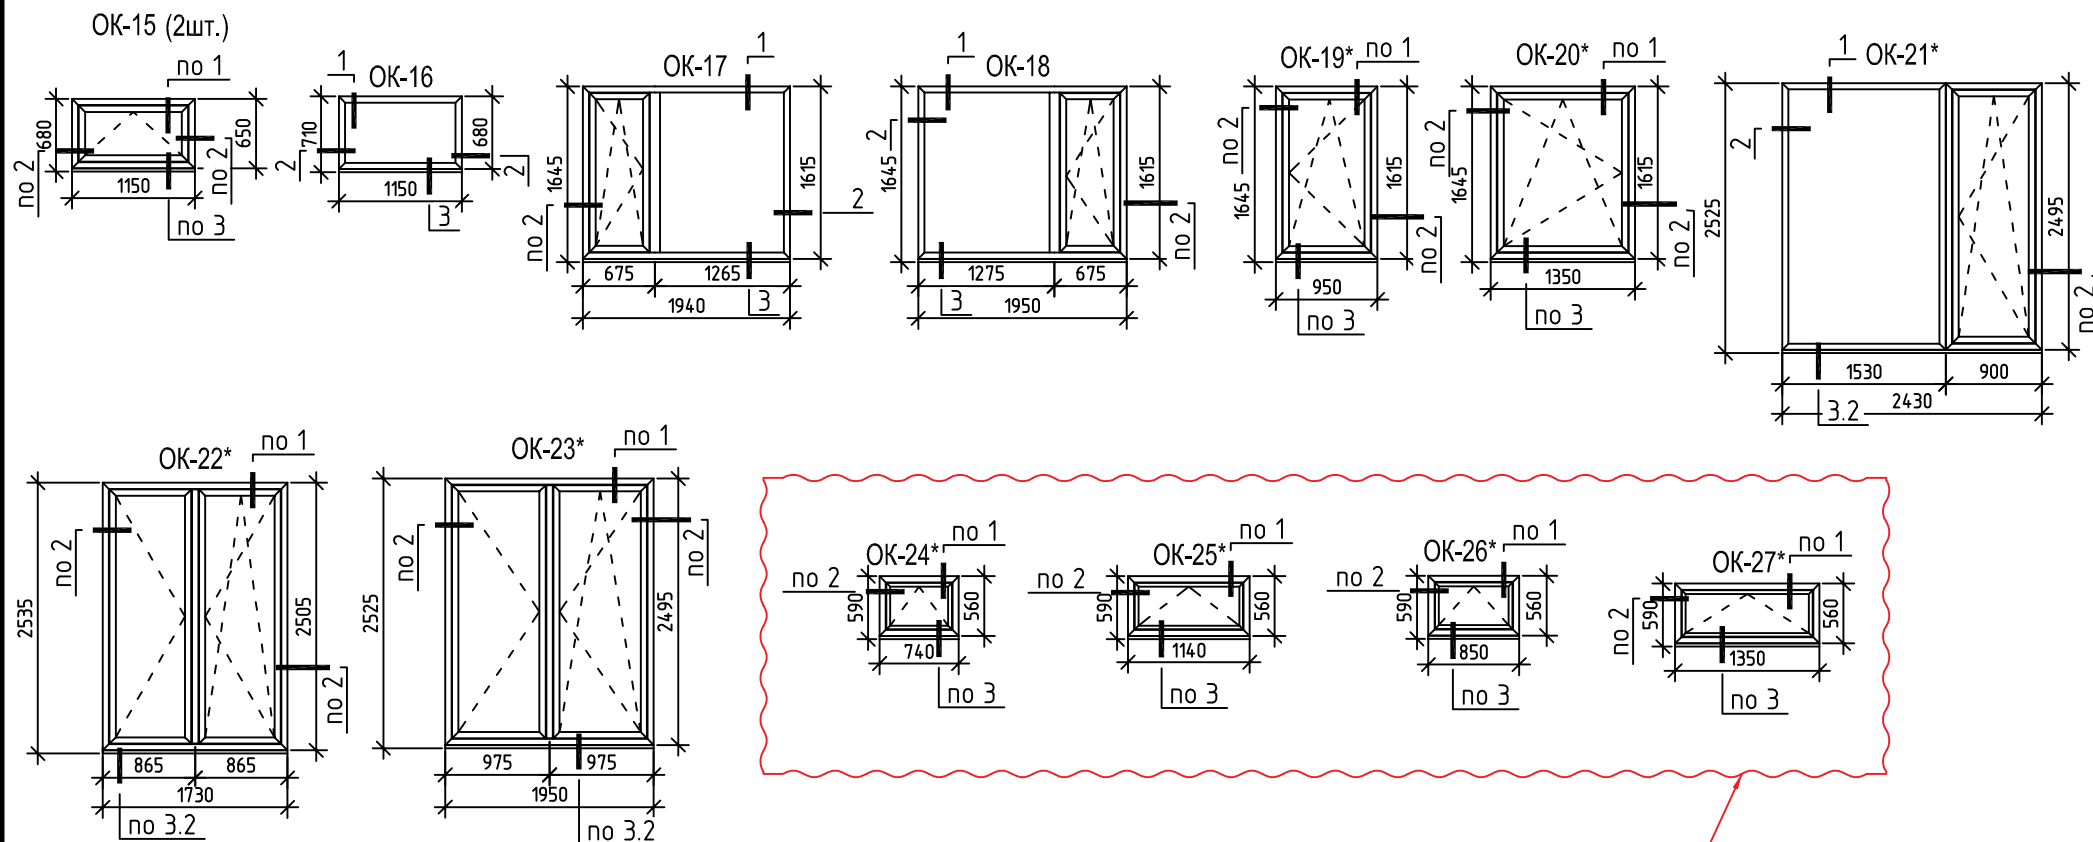

подготовить проём минимальной высоты = 630мм


Примечание:


1. Вид изделий – снаружи.
2. Профиль конструкции: ALUTECH W72 с применением Q-образных термомостов и полное запенивание камер ППУ.
3. Цвет алюминиевого профиля RAL 7016/30 (матовый).
4. Окна алюминиевые:
 - фурнитура Roto Designo (ручки – чёрные, петли – скрытые, открывание внутрь).
5. Двери алюминиевые ОК-2:
 - ручка чёрная;
 - цилиндр ключ-барашек;
 - накладка на цилиндр чёрная;
 - петли роликовые WALA чёрные;
 - замок многозапорный KFV;
 - расстояние в свету при открытии створки на 90° – 670мм;
6. Террасная дверь ОК-21*, ОК-22*, ОК-23*:
 - фурнитура Roto Designo (ручки – чёрные, петли – скрытые, открывание внутрь).
 - снаружи прихват Medos DE LUXE;
 - профиль порога – оконная рама;
7. Раздвижные конструкции SL-160 ОК-6, ОК-7:
 - рельса внутри помещения;
 - ручка чёрная внутри, снаружи прихват;
 - фурнитура Hantau;
 - доводчик Stac;
8. Триотерм профиль подставочный 30мм по низу конструкций.


Данные о заполнении:


- – 50 мм: 6 SunGuard Titan 70/54(зак)-18ApCUB-4-18ApCUB-И4(зак) ;
- ▨ – 50 мм: 8 SunGuard Titan 70/54(зак)-16ApCUB-6-14ApCUB-И6(зак) ;

7924 Дроздово					
Изм.	Кол. уч.	Лист	№ док.	Подп.	Дата
Выполнил	Квяткевич		2023		
Проверил	Сафонов		2023		
Альбом по алюминиевым конструкциям				Стадия	Лист
				с	Листов
Внешний вид изделий				MCK	

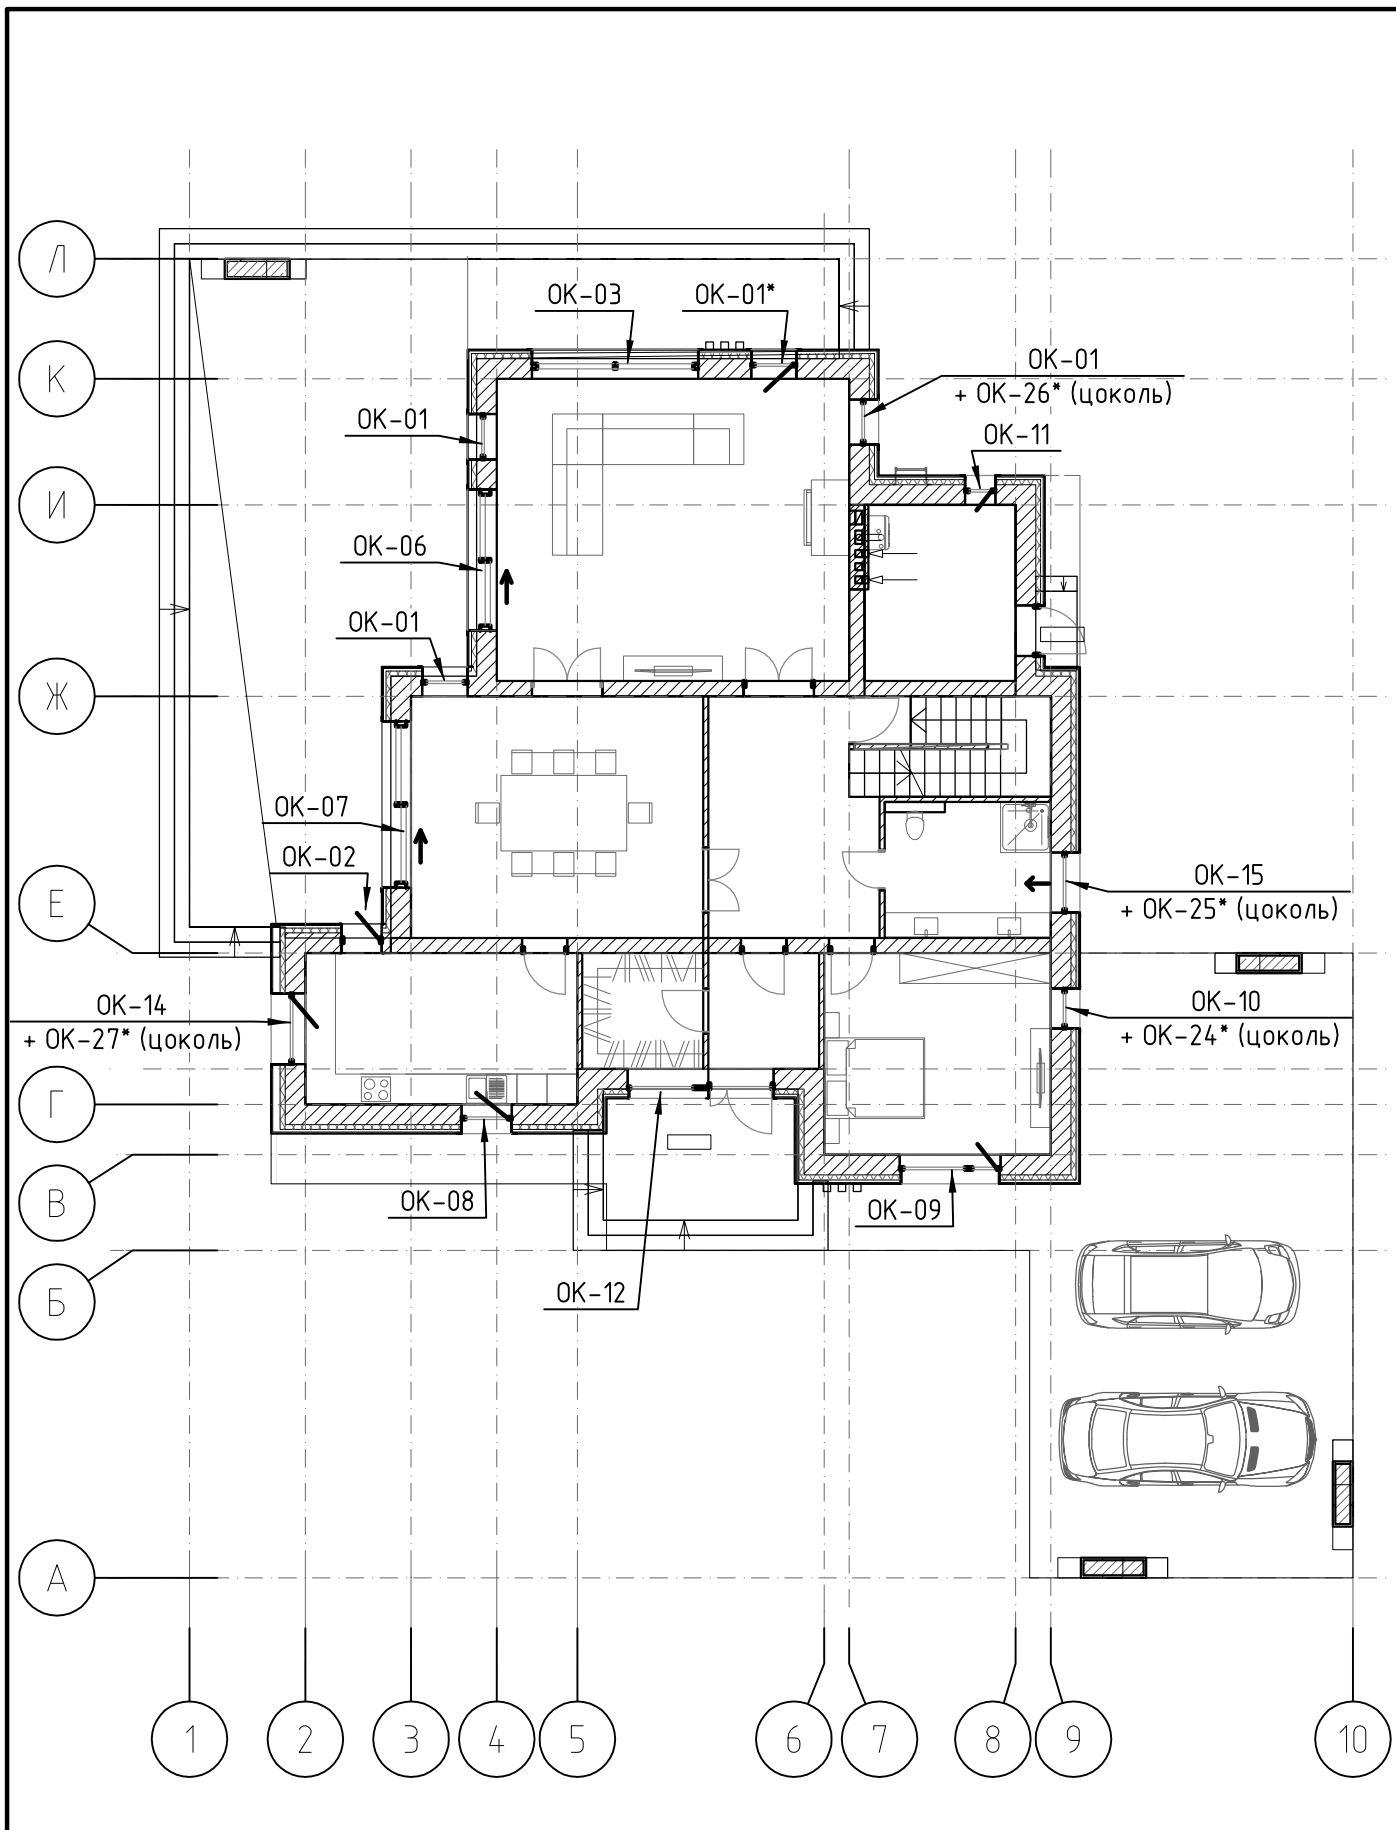


7924 Дроздово					
Изм.	Кол. уч.	Лист	№ док.	Подп.	Дата
Выполнил	Квяткевич		2023		
Проверил	Сафронов		2023		
				Альбом по алюминиевым конструкциям	
				План на отм. +0.000	
				Стадия	Лист
				С	Листов
					

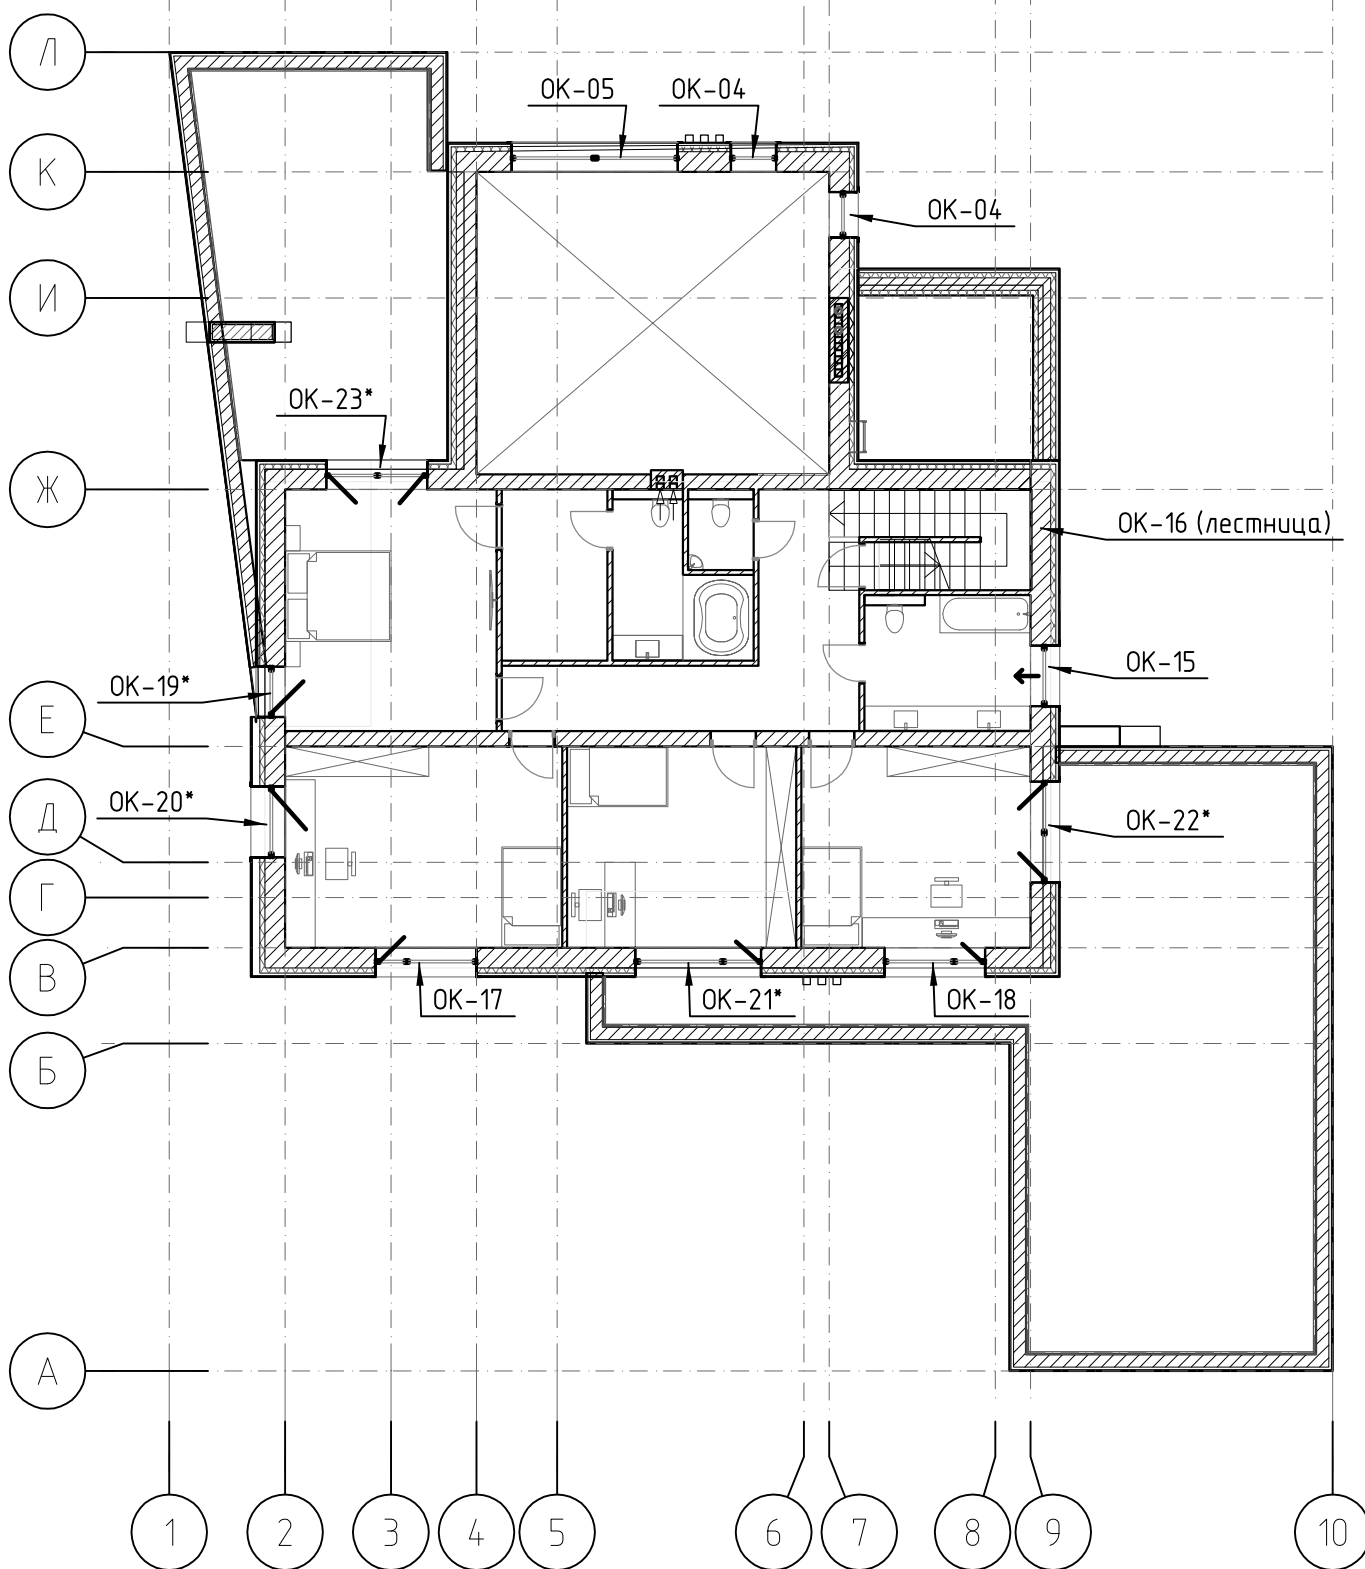

7924 Дроздово								
Изм.	Кол. уч.	Лист	№ док.	Подп.	Дата	Стадия	Лист	Листов
Выполнил	Квяткевич		2023			С		
Проверил	Сафронов		2023		Альбом по алюминиевым конструкциям			
План на отм. +3.350								


1

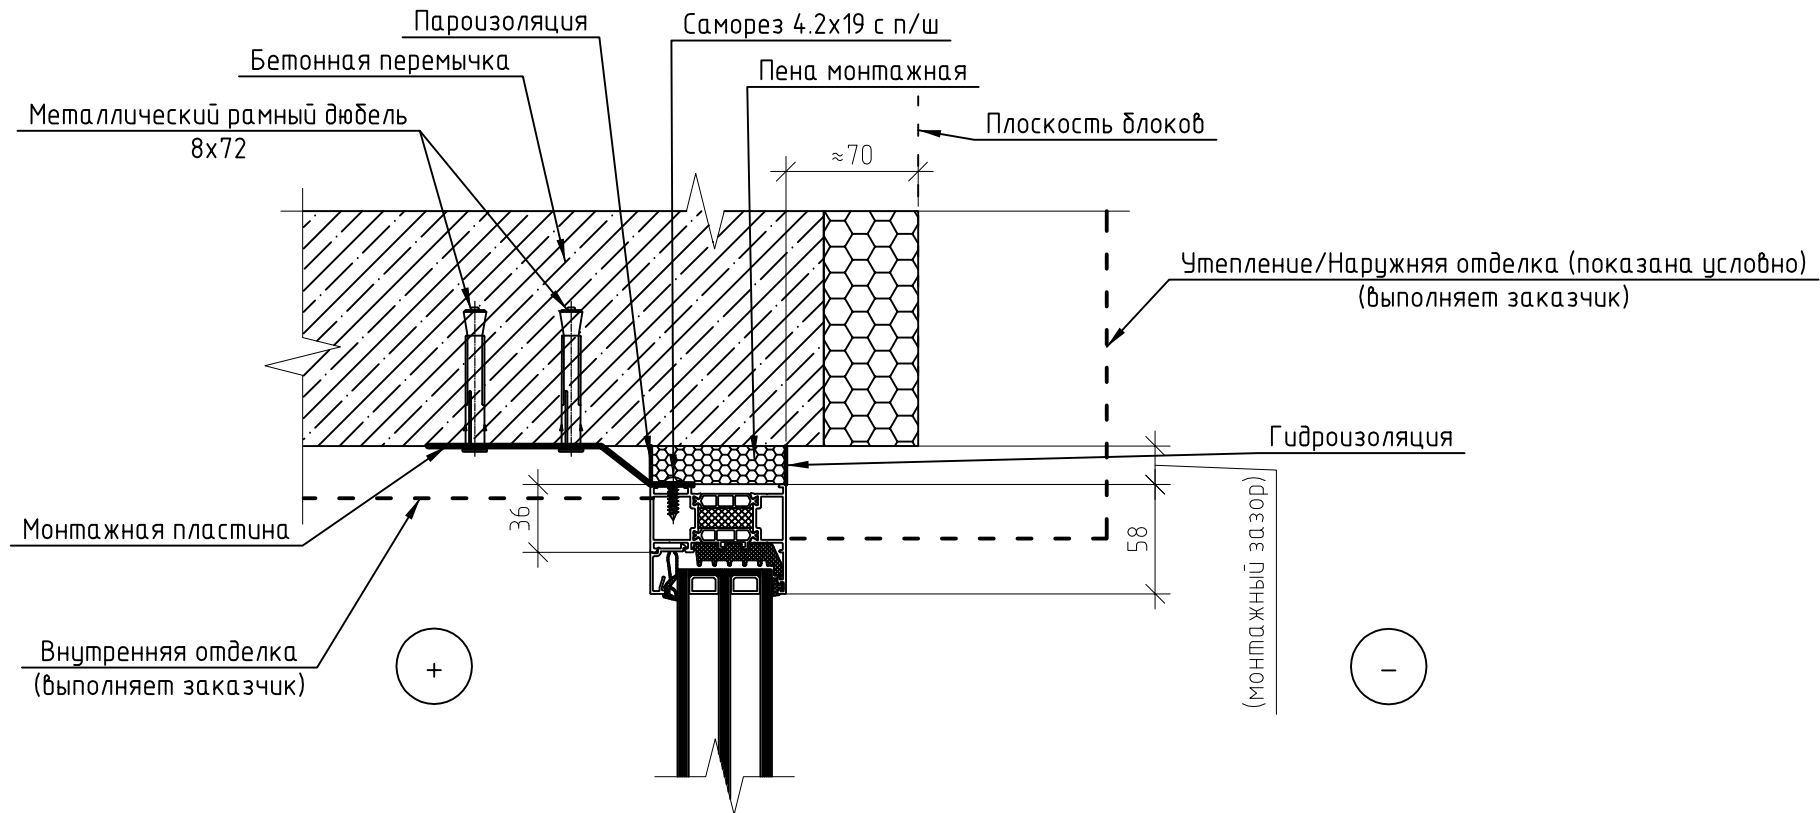

						7924 Дроздово			
Изм.	Кол. уч.	Лист	№ док	Подп.	Дата	Альбом по алюминиевым конструкциям	Стадия	Лист	Листов
Выполнил		Квяткевич			2023		С		
Проверил		Сафронов			2023	Узел 1	ООО "МСКбिल्динг" г. Минск		


2

Наружная отделка/утепление (показано условно)
(выполняет заказчик)

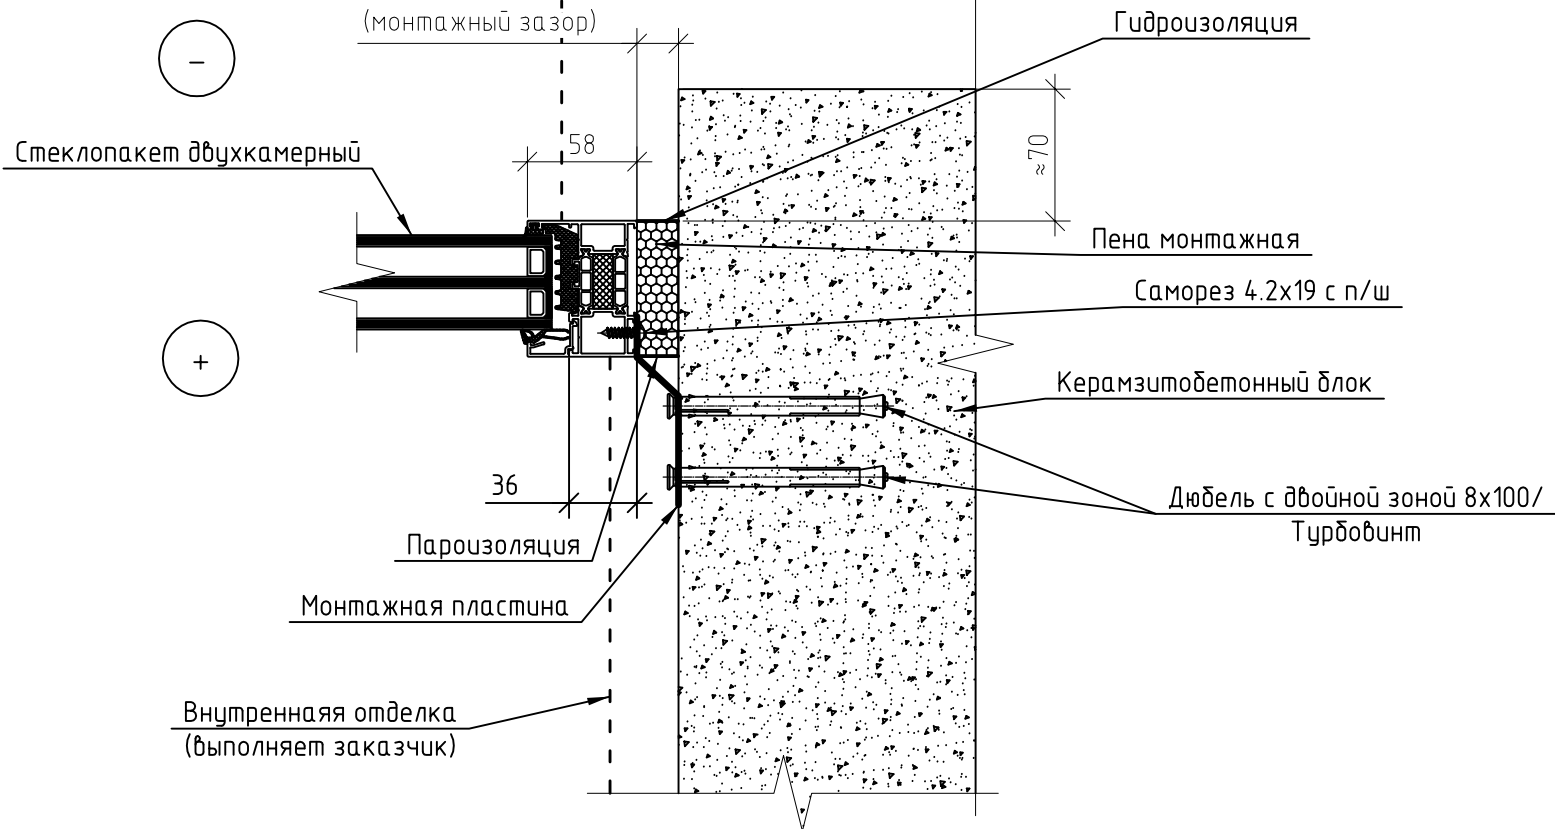


						7924 Дроздово			
Изм.	Кол. уч.	Лист	№ док	Подп.	Дата	Альбом по алюминиевым конструкциям	Стадия	Лист	Листов
Выполнил		Квяткевич			2023		С		
Проверил		Сафронов			2023	Узел 2	ООО "МСКбиддинг" г. Минск		

3

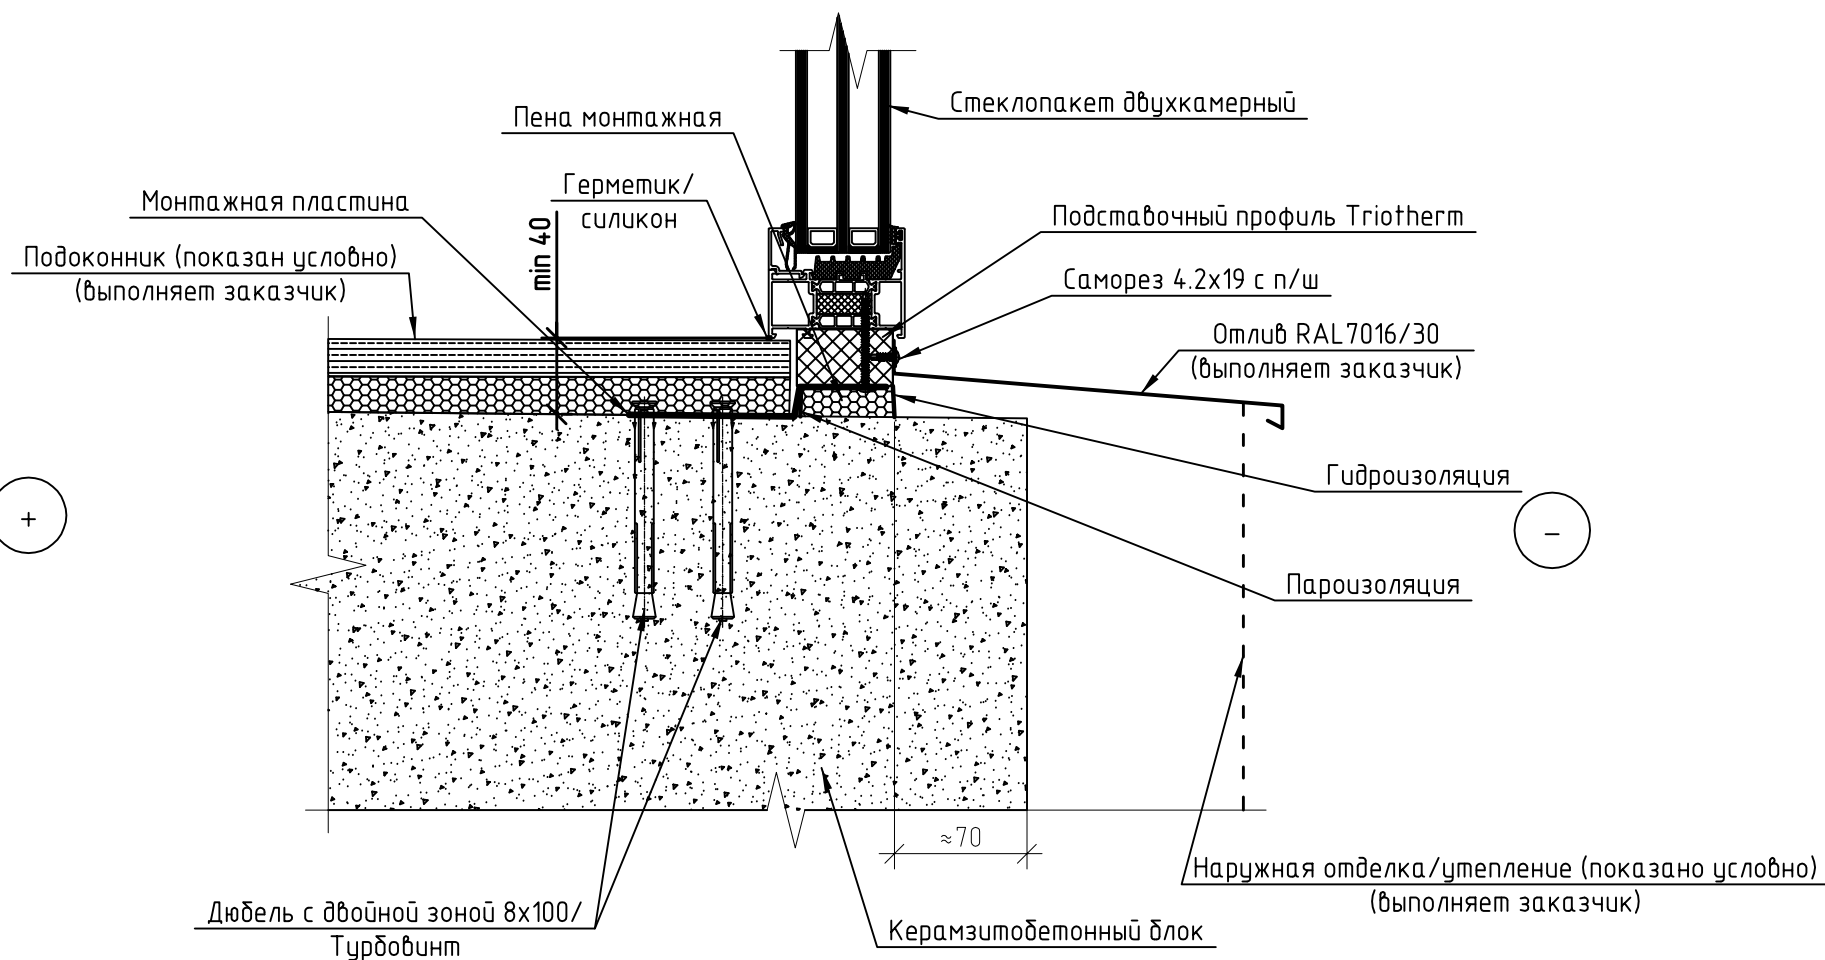


						7924 Дроздово			
Изм.	Кол. уч.	Лист	№ док.	Подп.	Дата	Альбом по алюминиевым конструкциям	Стадия	Лист	Листов
Выполнил		Квяткевич			2023		С		
Проверил		Сафронов			2023				
						Узел 3	ООО "МСКблдинг"		
							г. Минск		

3.1

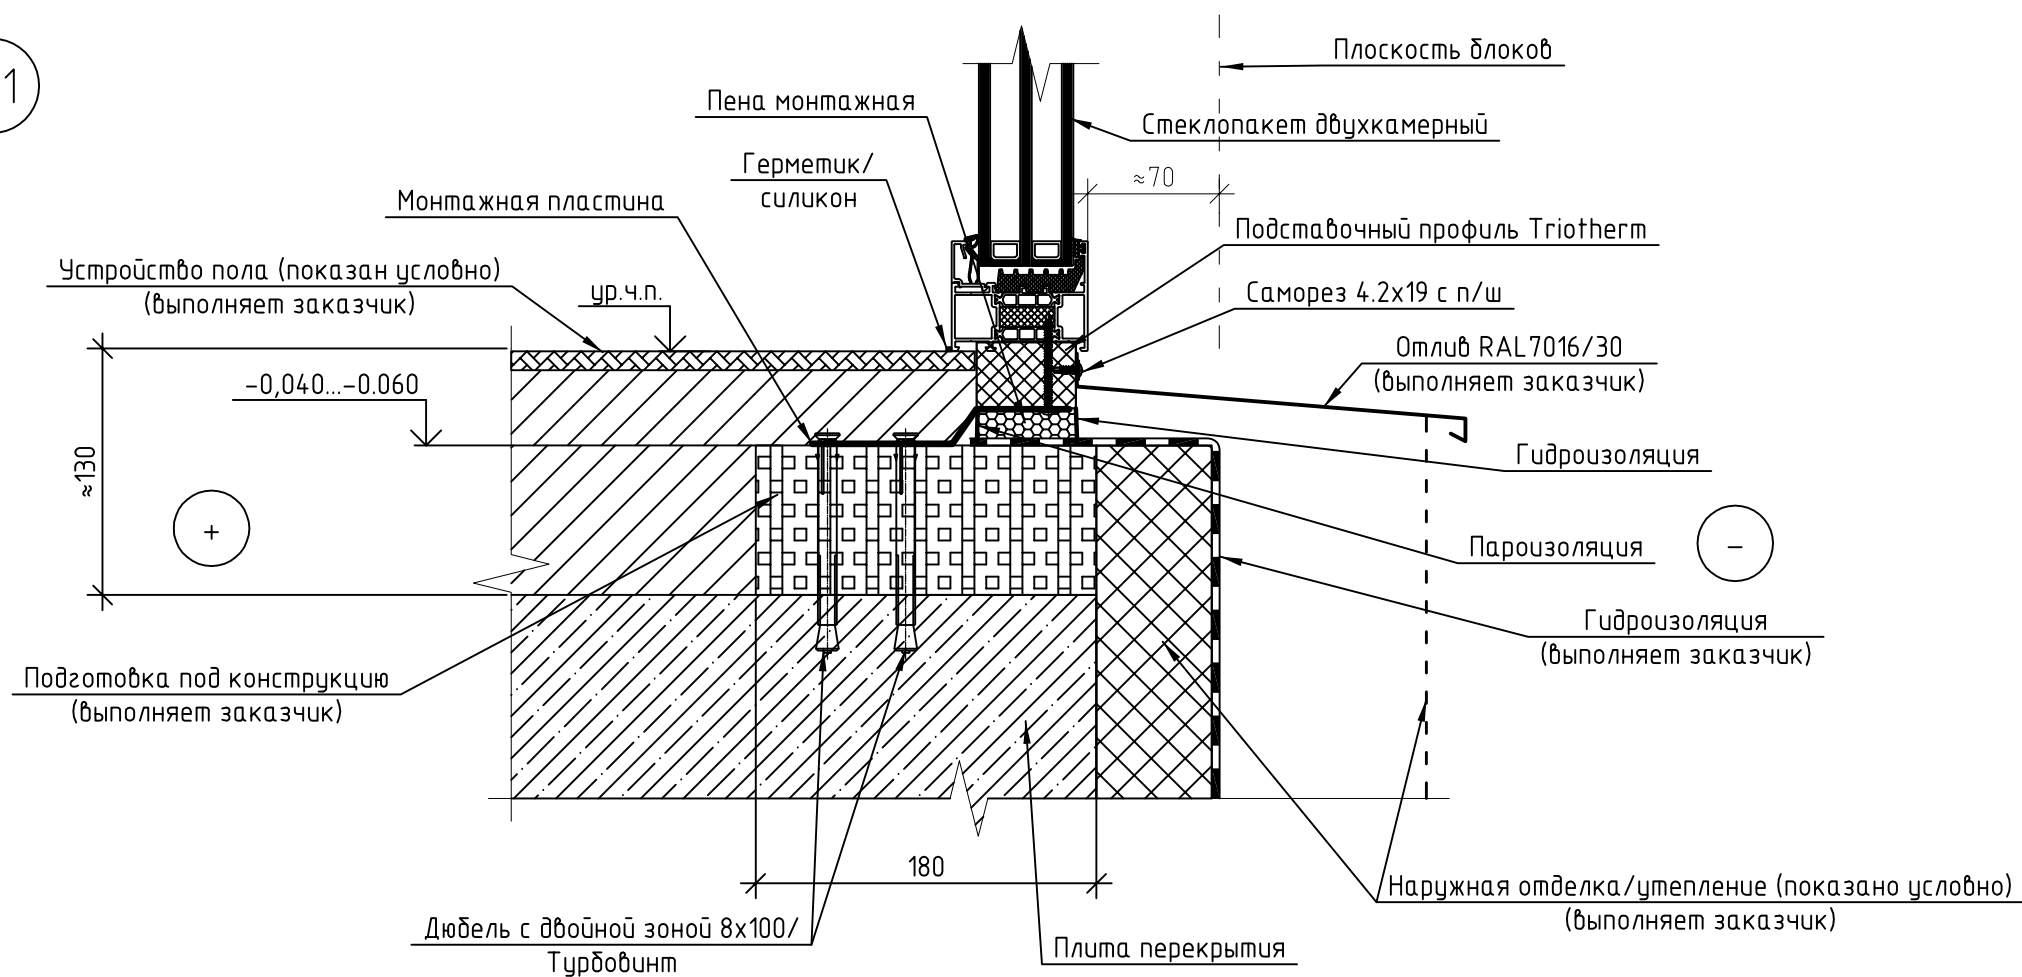


						7924 Дроздово			
Изм.	Кол. уч.	Лист	№ док.	Подп.	Дата	Альбом по алюминиевым конструкциям	Стадия	Лист	Листов
Выполнил		Квяткевич			2023		С		
Проверил		Сафонов			2023	Узел 3.1	ООО "МСКбिल्динг" г. Минск		

3.2

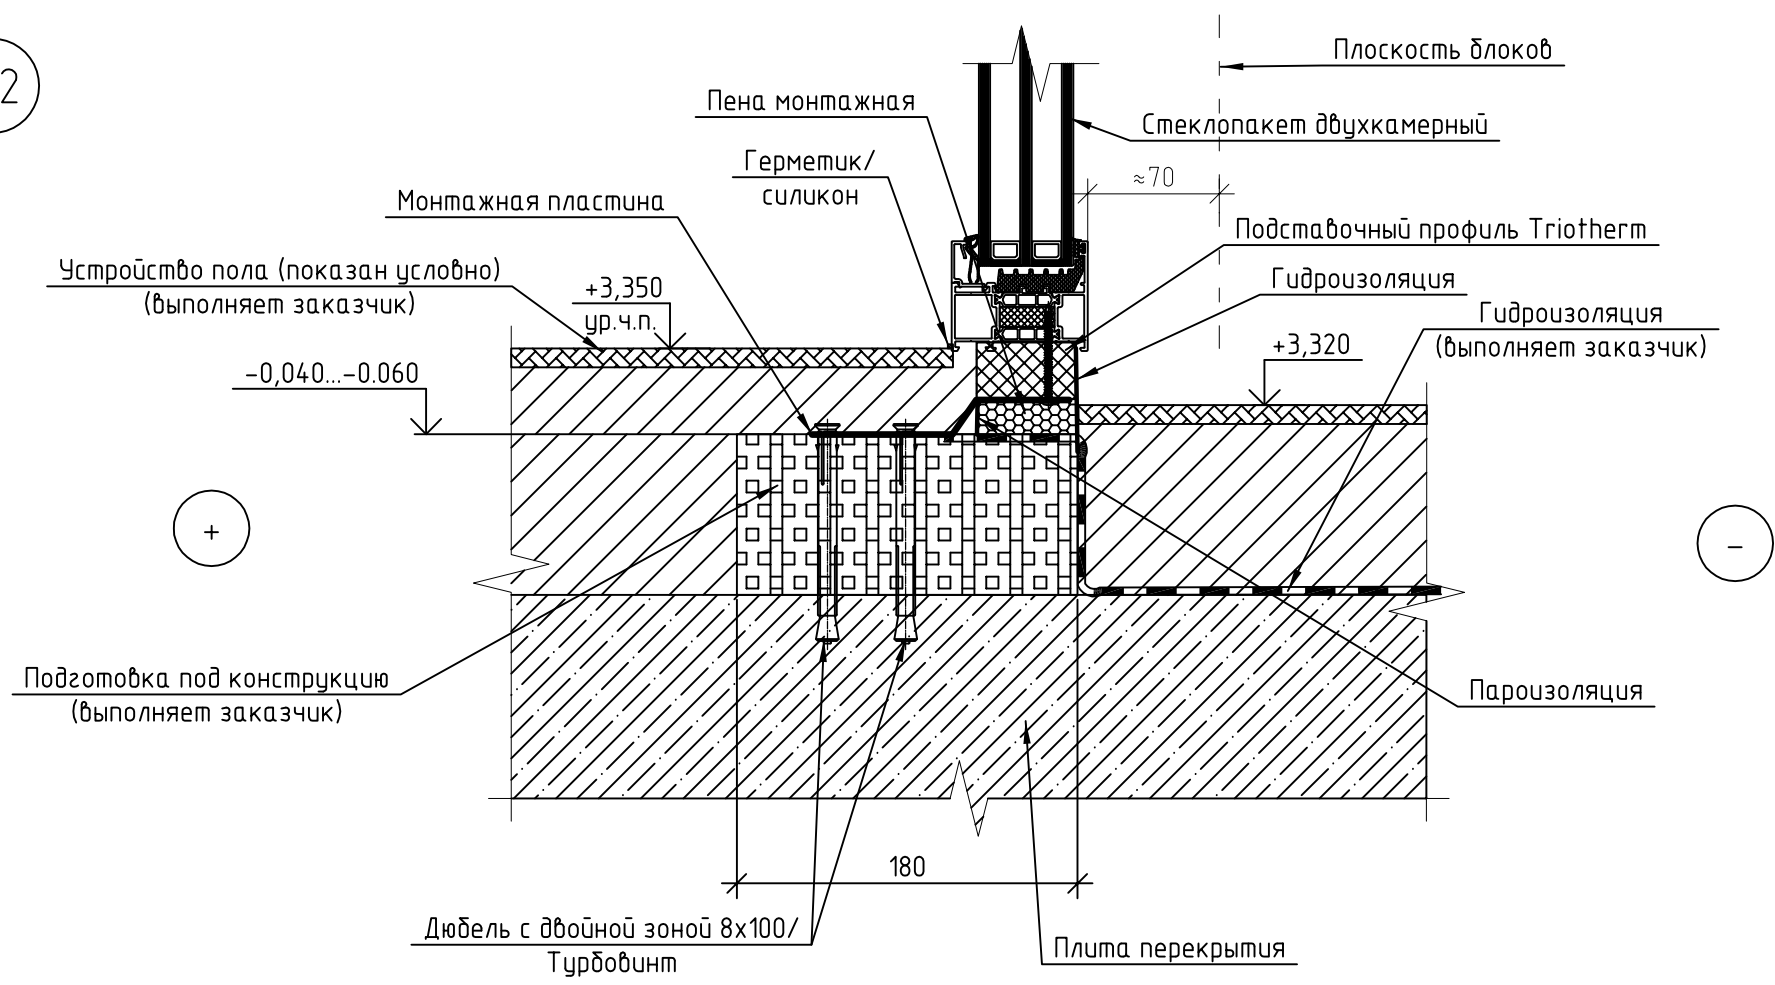


						7924 Дроздово			
Изм.	Кол. уч.	Лист	№ док.	Подп.	Дата	Альбом по алюминиевым конструкциям	Стадия	Лист	Листов
Выполнил		Квяткевич			2023		С		
Проверил		Сафонов			2023	Узел 3.2	ООО "МСКбиддинг" г. Минск		

4

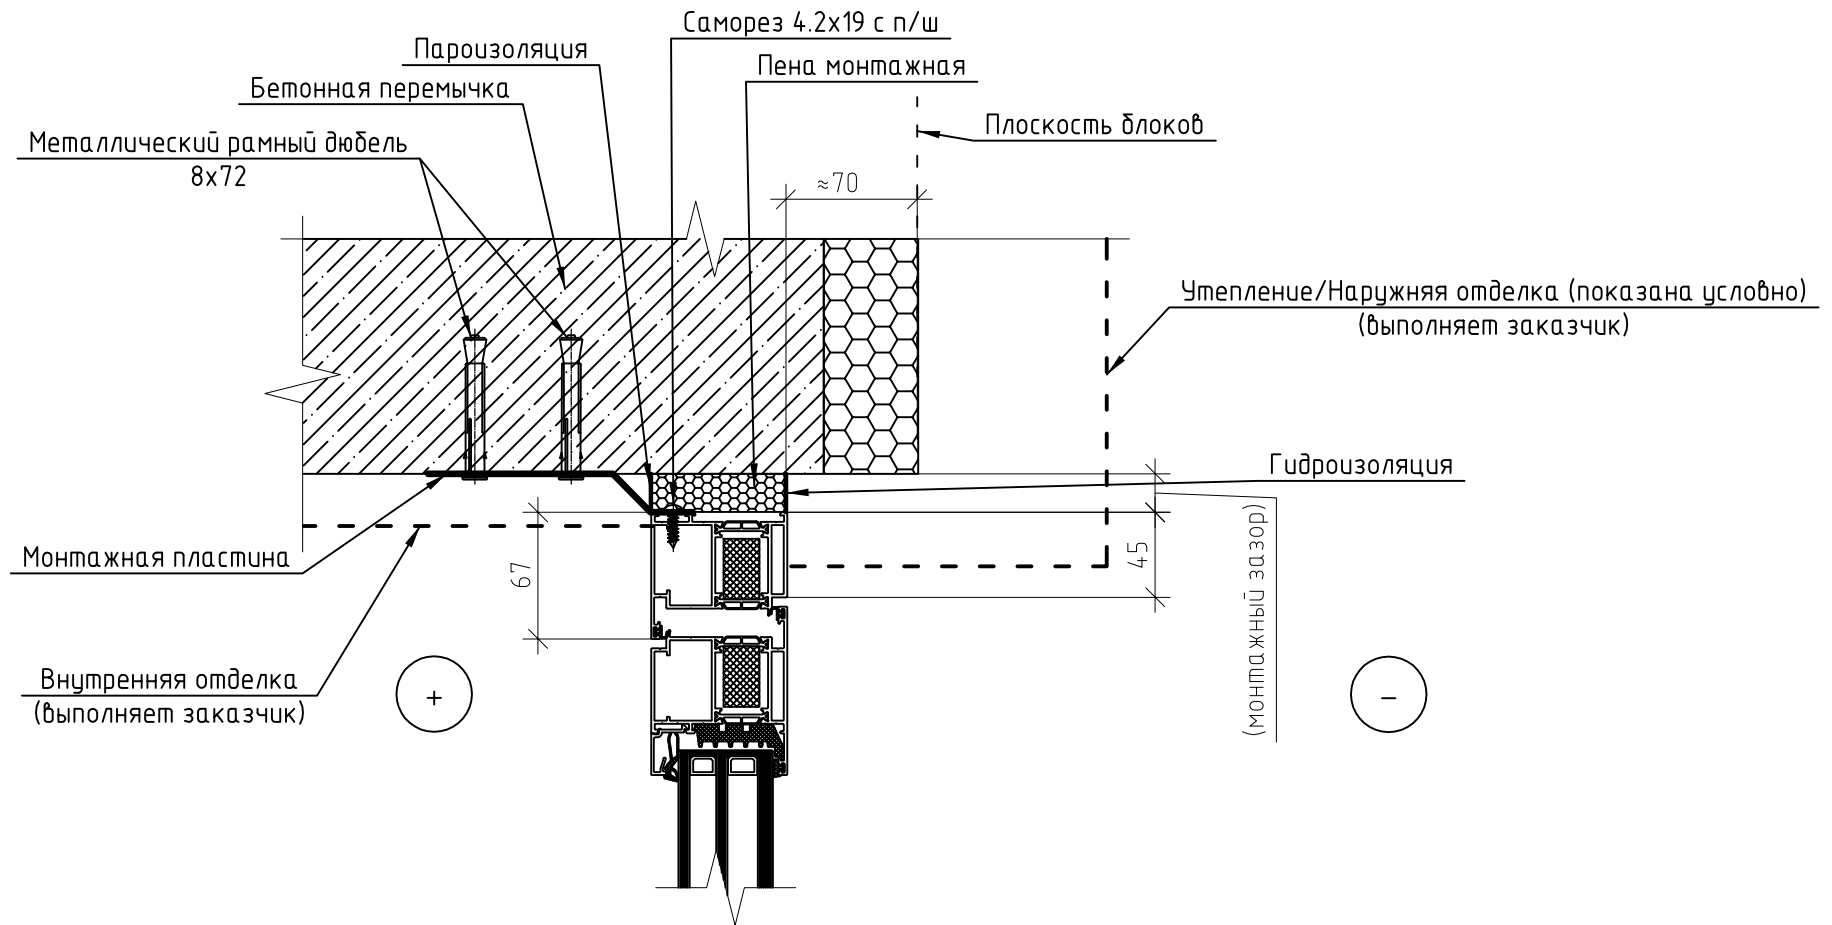


						7924 Дроздово			
Изм.	Кол. уч.	Лист	№ док.	Подп.	Дата	Альбом по алюминиевым конструкциям	Стадия	Лист	Листов
Выполнил		Квяткевич			2023		С		
Проверил		Сафронов			2023	Узел 4	ООО "МСКбиддинг" г. Минск		

5

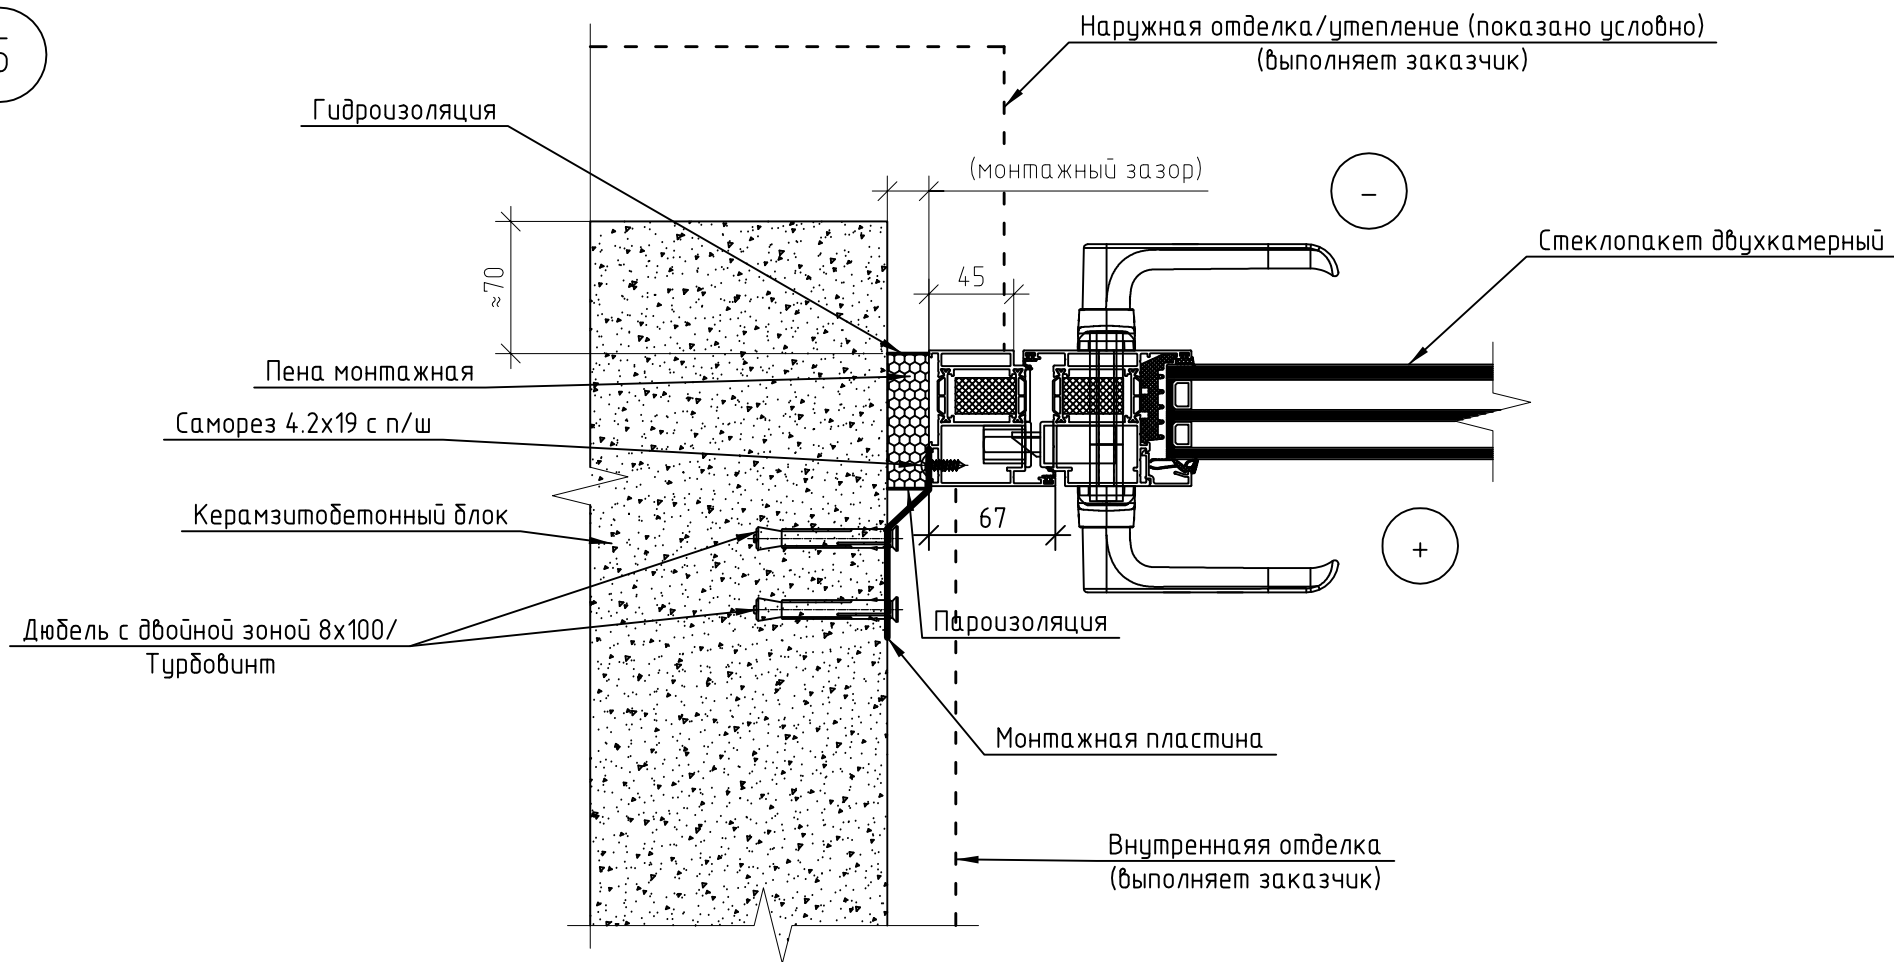


						7924 Дроздово			
Изм.	Кол. уч.	Лист	№ док.	Подп.	Дата	Альбом по алюминиевым конструкциям	Стадия	Лист	Листов
Выполнил		Квяткевич			2023		С		
Проверил		Сафронов			2023	Узел 5	ООО "МСКбиддинг" г. Минск		

6

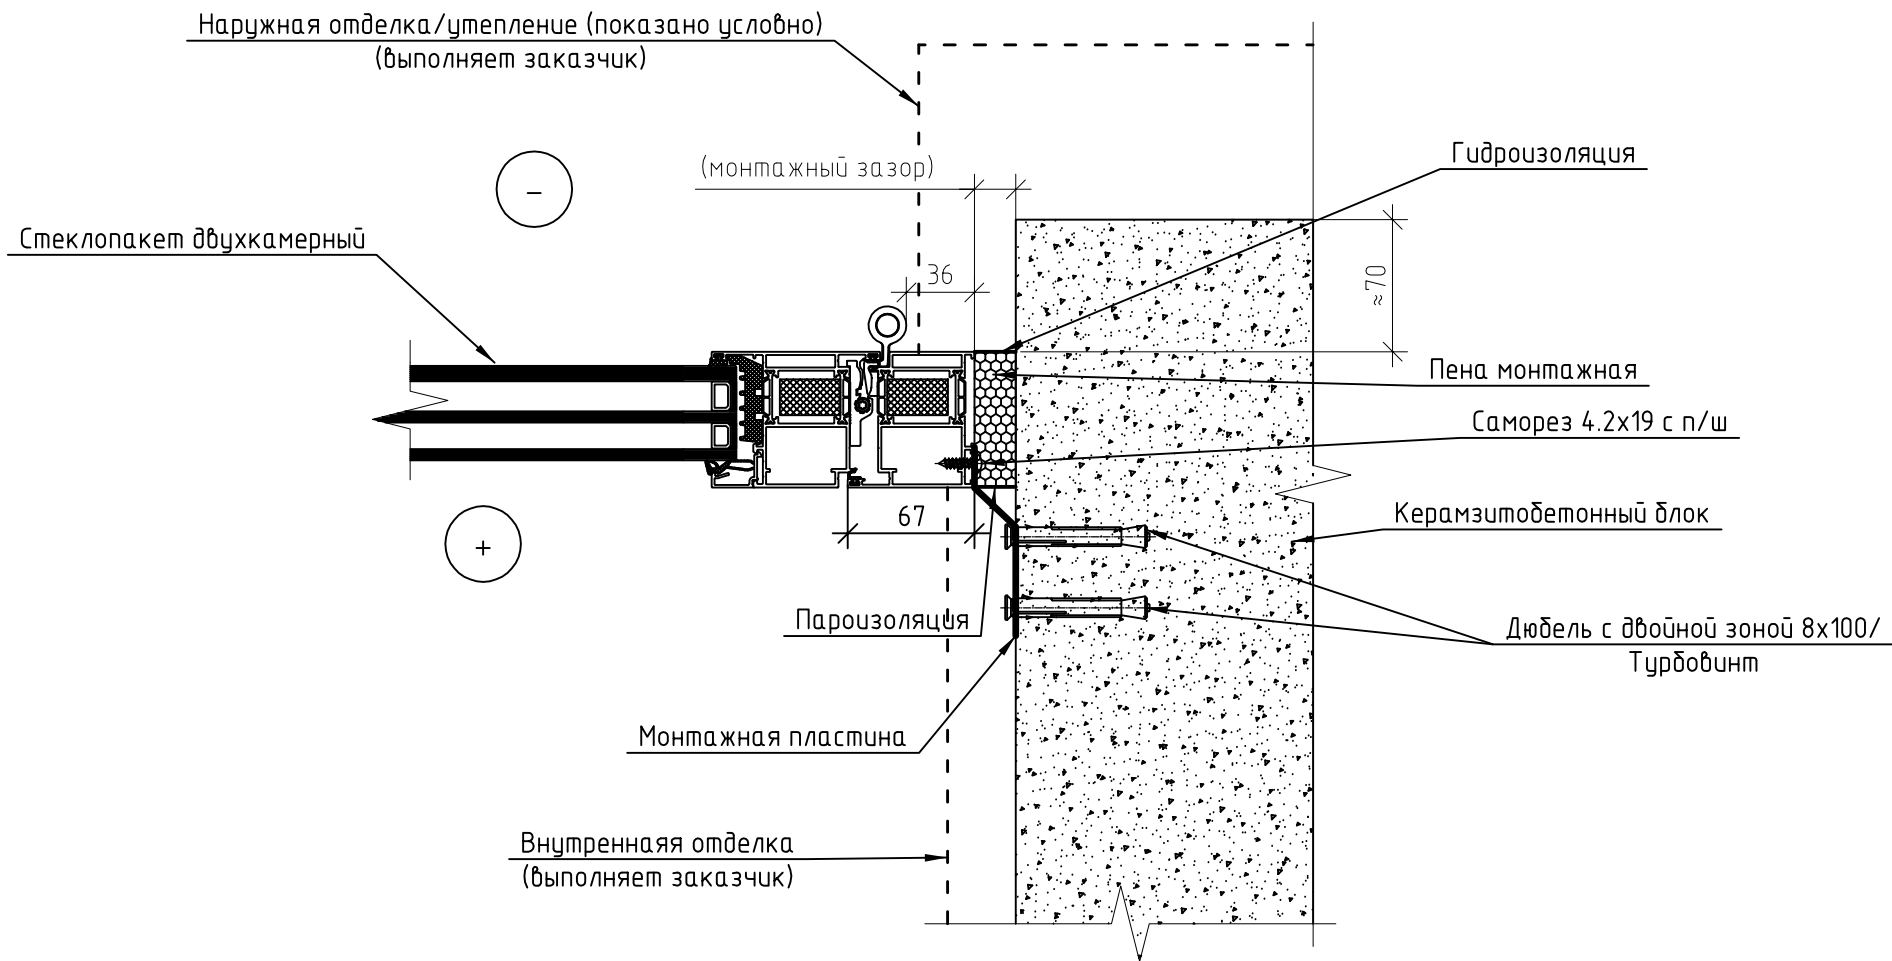

						7924 Дроздово			
Изм.	Кол. уч.	Лист	№ док.	Подп.	Дата	Альбом по алюминиевым конструкциям	Стадия	Лист	Листов
Выполнил		Квяткевич			2023		С		
Проверил		Сафронов			2023	Узел 6	ООО "МСКбिल्динг" г. Минск		

7

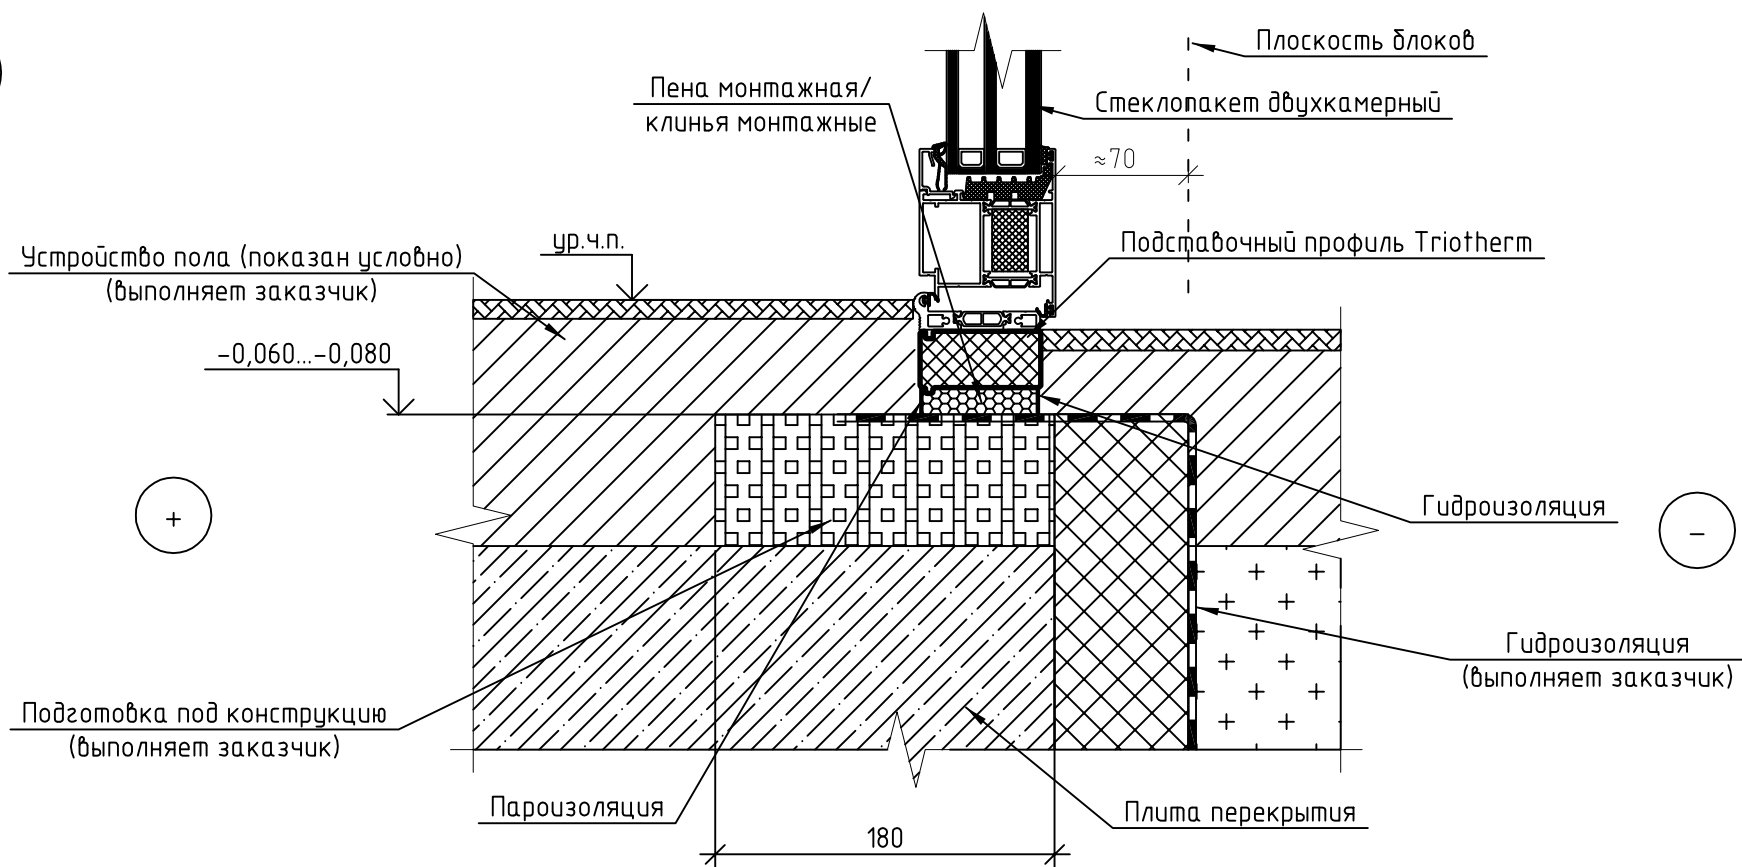


7924 Дроздово								
Изм.	Кол. уч.	Лист	№ док.	Подп.	Дата	Альбом по алюминиевым конструкциям	Стадия	Лист
Выполнил		Квяткевич			2023		С	
Проверил		Сафронов			2023	Узел 7		
						ООО "МСКбиддинг" г. Минск		

8

+

-

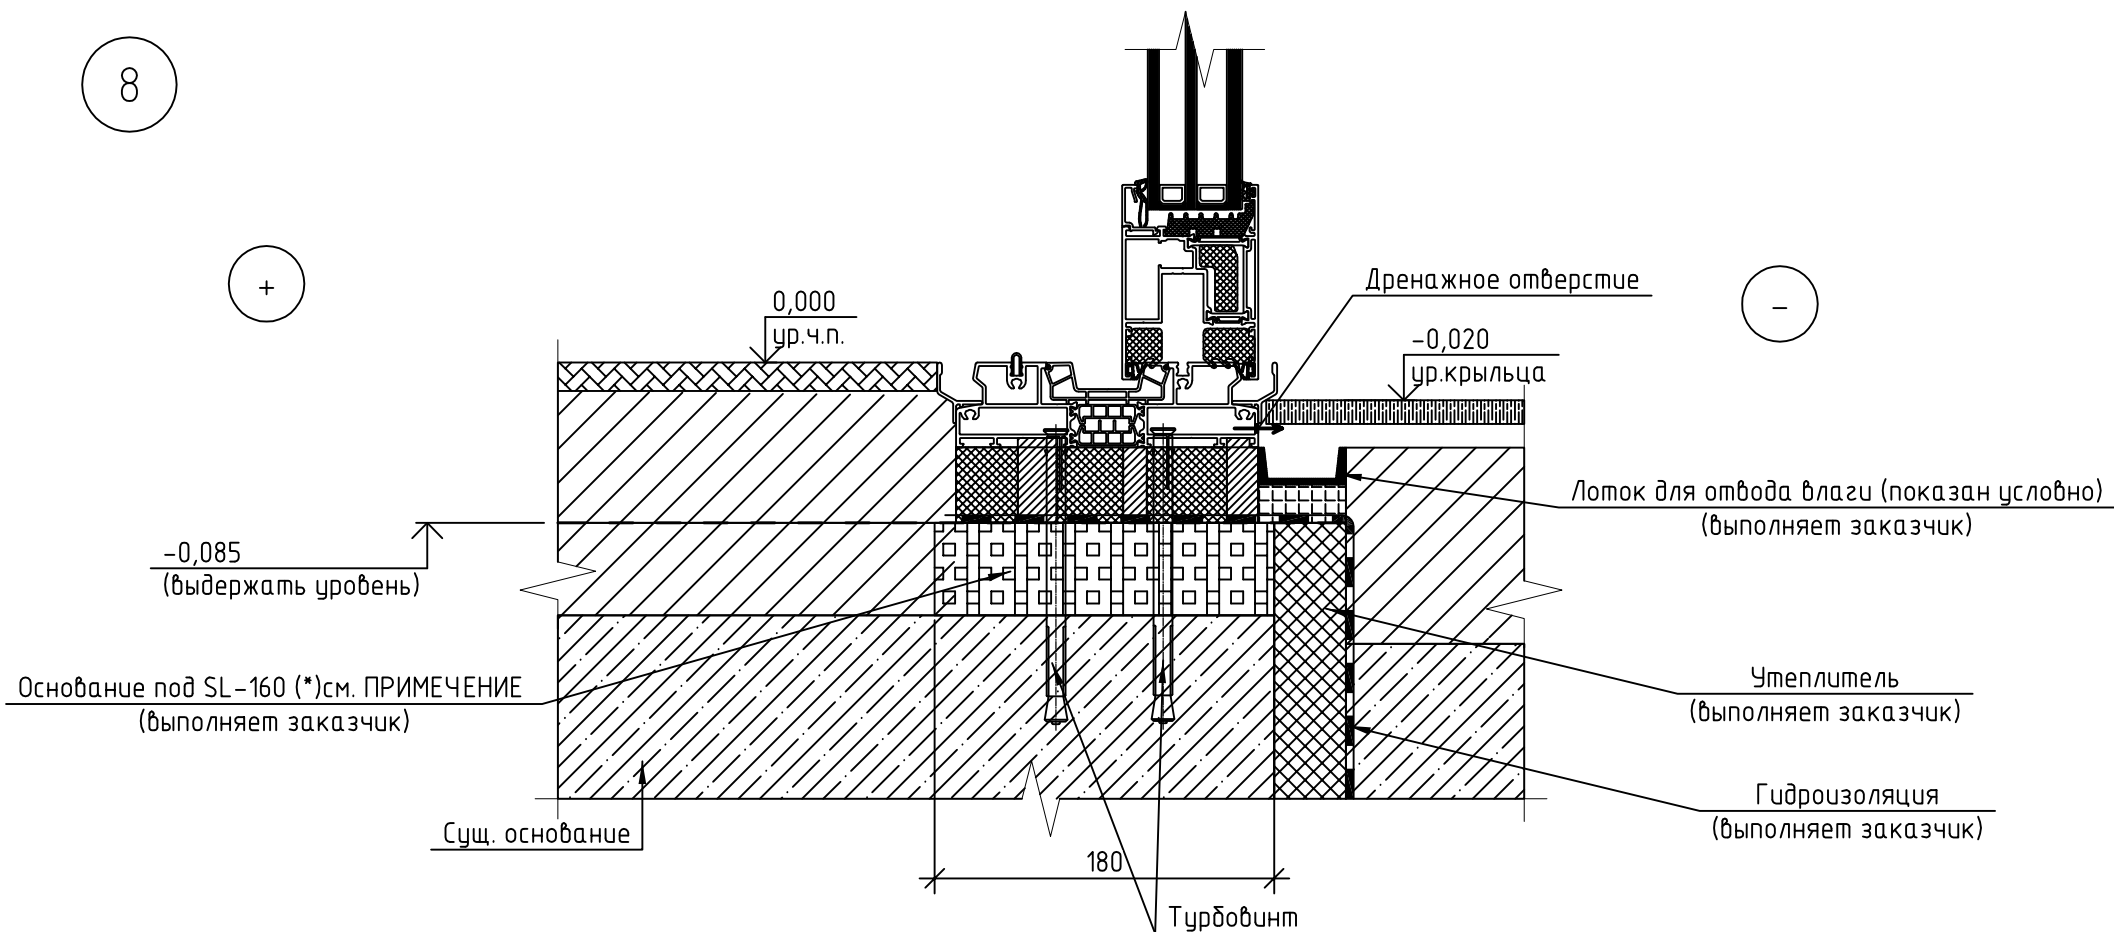


Примечание:

(*) Подготовку выполнить по уровню $-0,085$.
Отклонение поверхности от горизонтали не должно превышать $0,5\text{ мм/м}$, но не более 3 мм на весь проём.


						7924 Дроздово					
Изм.	Кол. уч.	Лист	№ док.	Подп.	Дата	Альбом по алюминиевым конструкциям			Стадия	Лист	Листов
Выполнил		Квяткевич			2022				С		
Проверил		Сафронов			2022	Узел 8			ООО "МСКбиддинг" г. Минск		

9

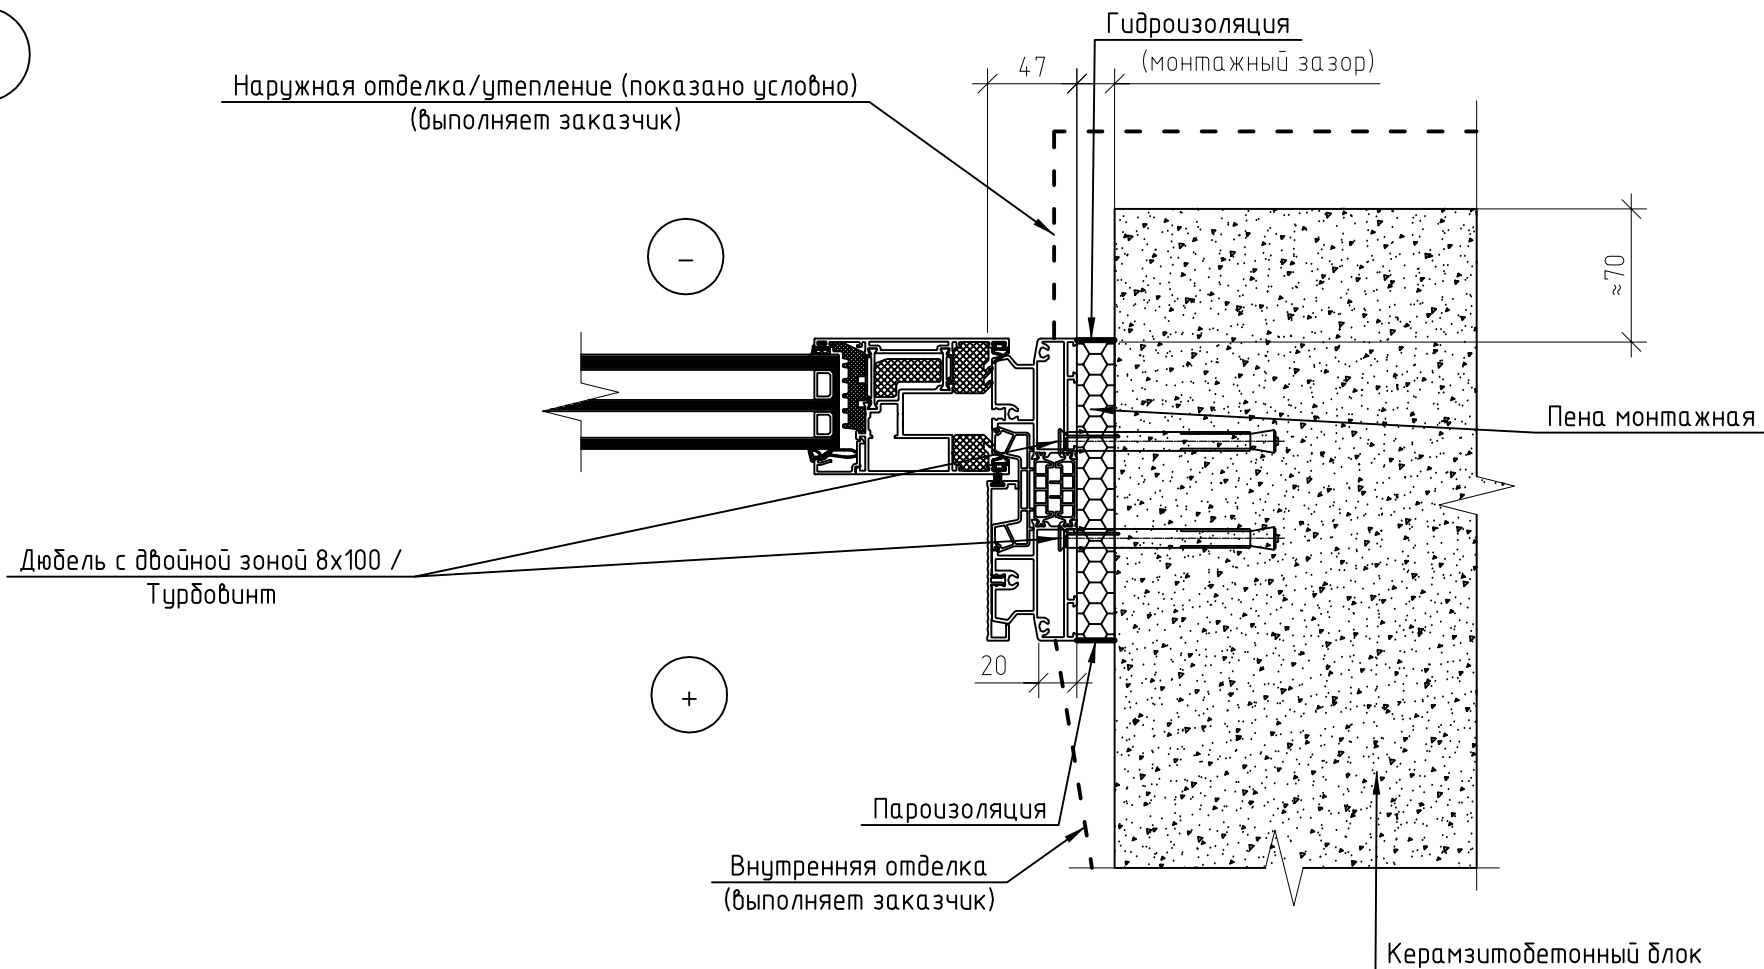


						7924 Дроздово			
Изм.	Кол. уч.	Лист	№ док.	Подп.	Дата	Альбом по алюминиевым конструкциям	Стадия	Лист	Листов
Выполнил		Квяткевич			2023		С		
Проверил		Сафронов			2023	Узел 9	ООО "МСКбиддинг" г. Минск		

10

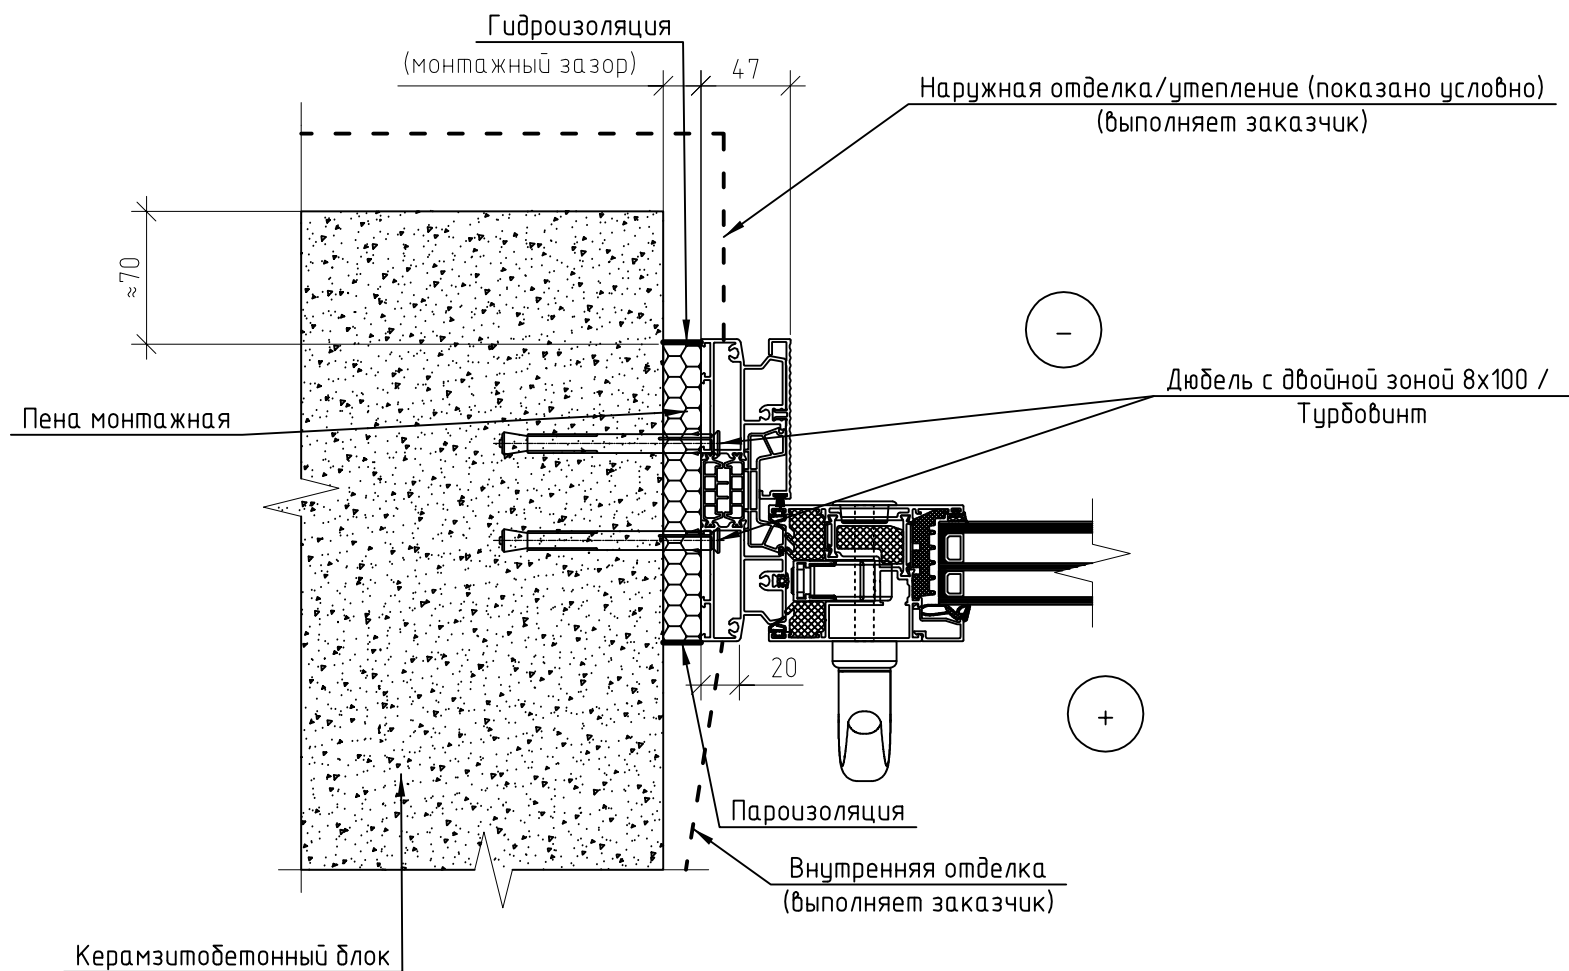

						7924 Дроздово			
Изм.	Кол. уч.	Лист	№ док.	Подп.	Дата	Альбом по алюминиевым конструкциям	Стадия	Лист	Листов
Выполнил		Квяткевич			2023		С		
Проверил		Сафронов			2023	Узел 10	ООО "МСКбиддинг" г. Минск		

11

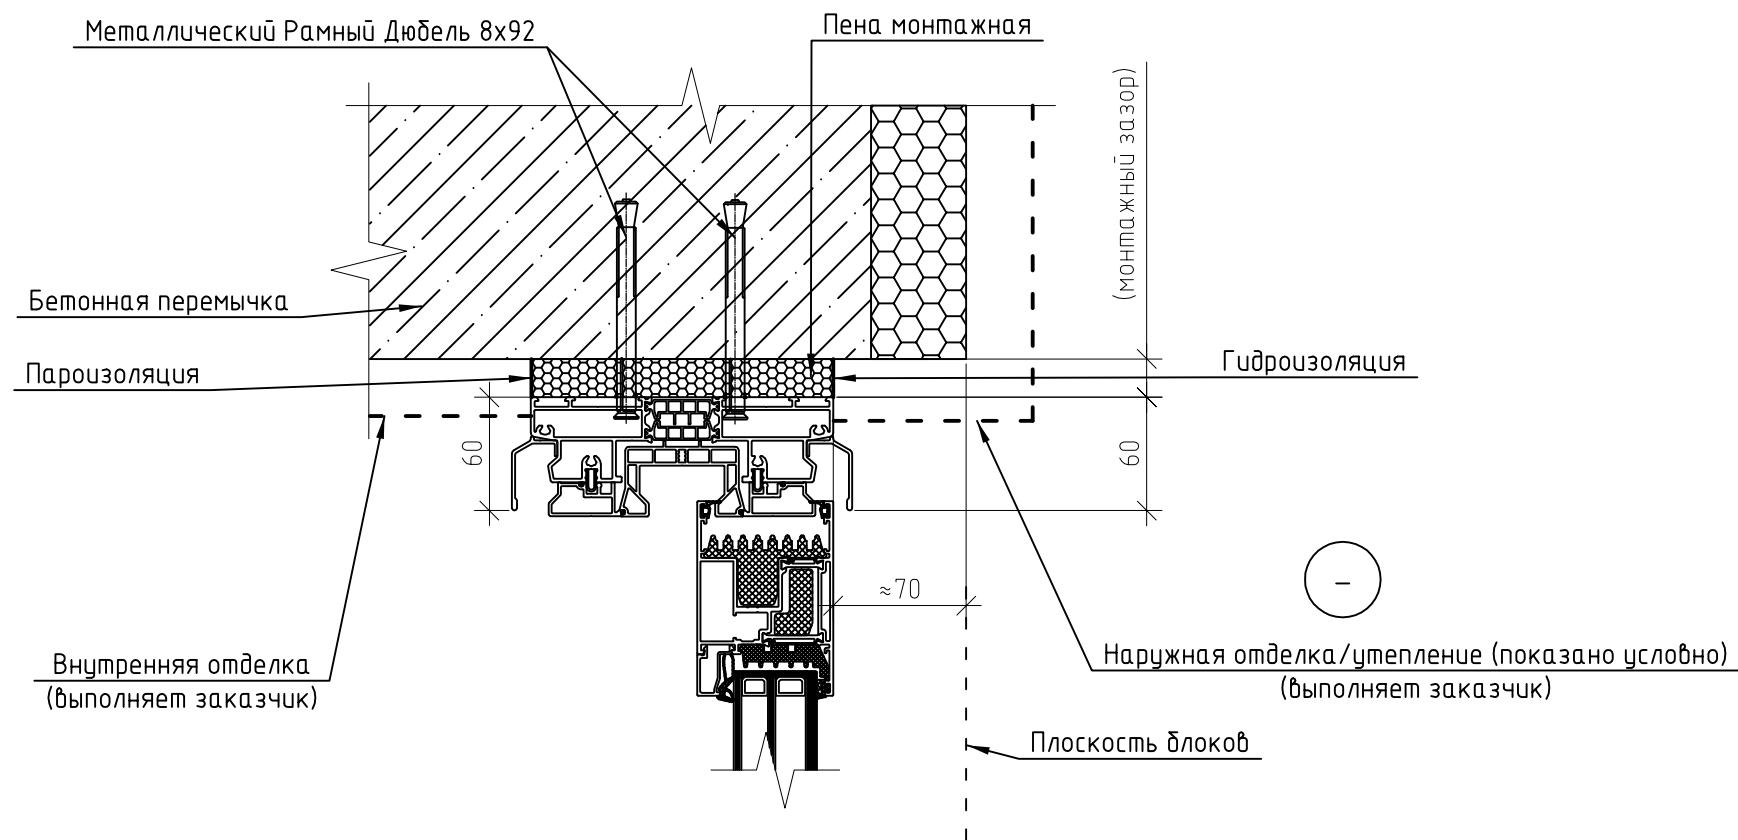

						7924 Дроздово			
Изм.	Кол. уч.	Лист	№ док	Подп.	Дата	Альбом по алюминиевым конструкциям	Стадия	Лист	Листов
Выполнил		Квяткевич			2023		С		
Проверил		Сафронов			2023	Узел 11	ООО "МСКбिल्динг" г. Минск		