


ООО "МСКбилдинг"

Объект: 7924

Альбом по алюминиевым конструкциям

Согласовано "____" _____, 2023 г.

2023 г.

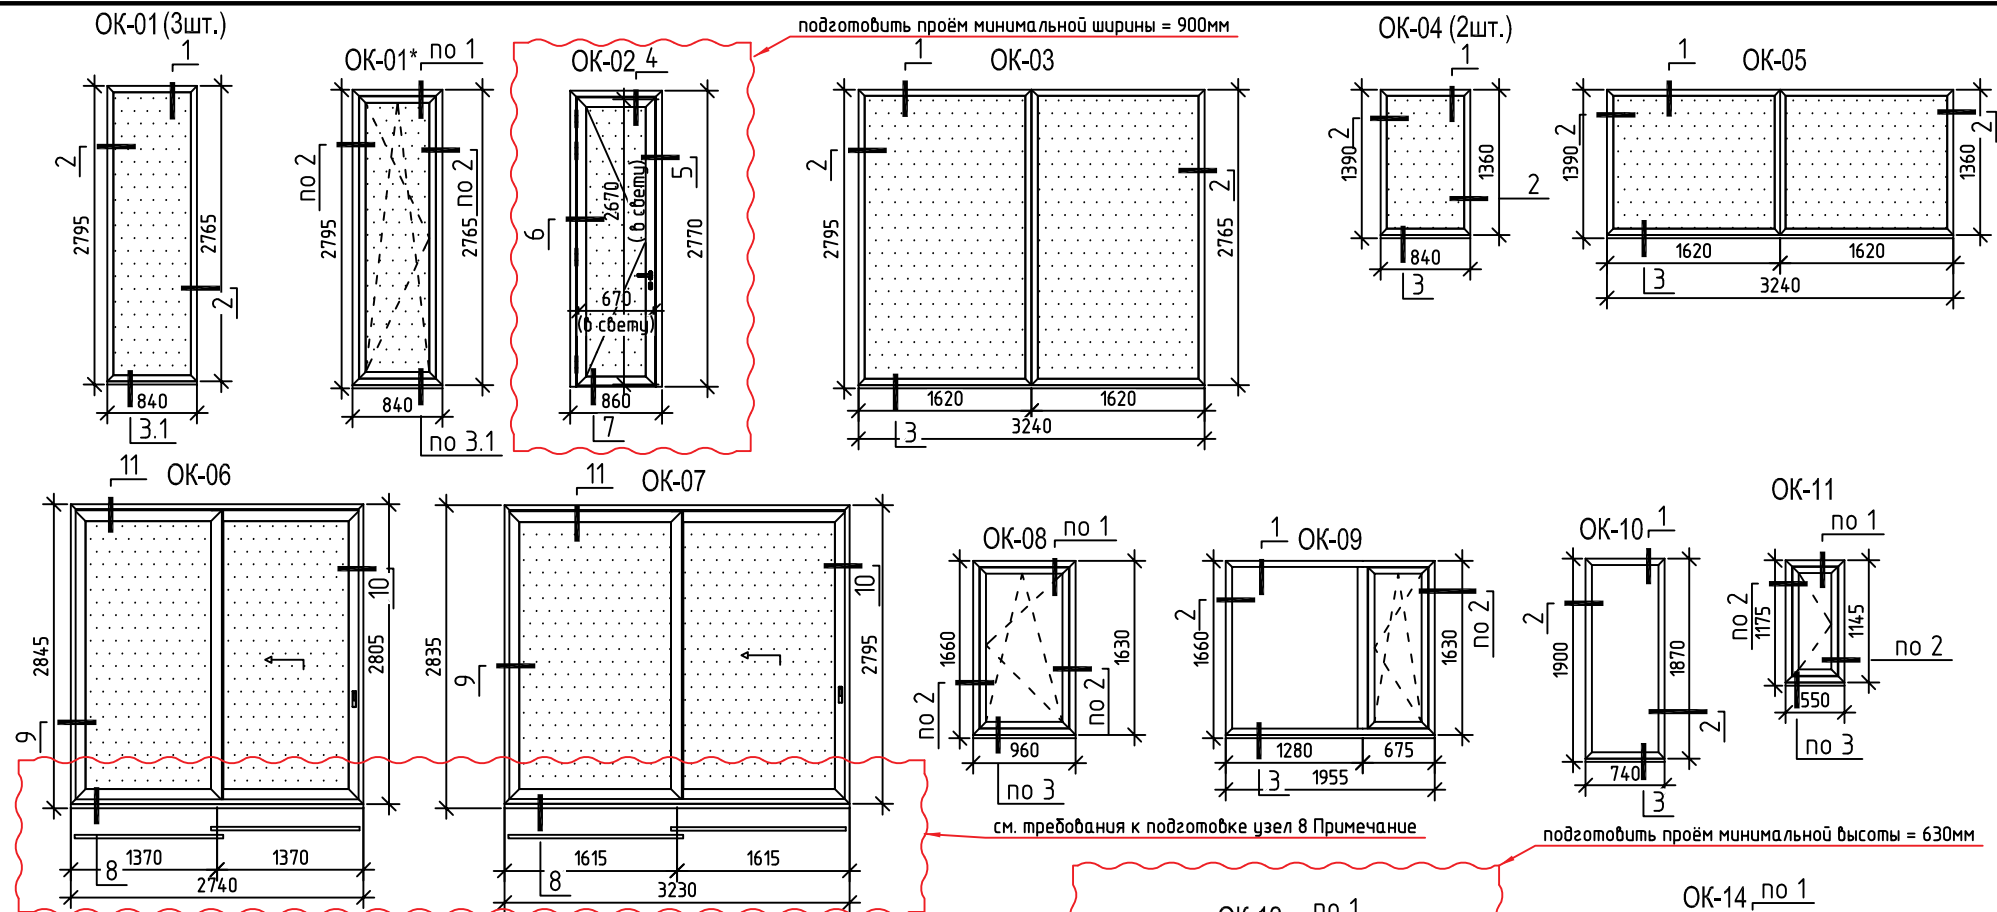


Примечание:

- Вид изделий – снаружи.
- Профиль конструкции: ALUTECH W72 с применением Q-образных термомостов и полное запенивание камер ППУ.
- Цвет алюминиевого профиля RAL 7016/30 (матовый).
- Окна алюминиевые:
 - фурнитура Roto Designo (ручки – чёрные[будут дополнительно согласованы], петли – скрытые, открывание внутрь).
- Двери алюминиевые ОК-2:
 - ручка чёрная[будет дополнительно согласована];
 - цилиндр ключ-барашек;
 - накладка на цилиндр чёрная;
 - петли роликовые WALA чёрные;
 - замок многозапорный KFV;
 - расстояние б свету при открытии створки на 90° – 670мм;
- Террасная дверь ОК-21*, ОК-22*, ОК-23*:
 - фурнитура Roto Designo (ручки – чёрные[будут дополнительно согласованы], петли – скрытые, открывание внутрь).
 - снаружи прихват Medos DE LUXE;
 - профиль порога – оконная рама;
- Раздвижные конструкции SL-160 ОК-6, ОК-7:
 - рельса внутри помещения;
 - ручка чёрная внутри[будет дополнительно согласована], снаружи прихват;
 - фурнитура Hufnagel;
 - доводчик Stac;
- Триотерм профиль подставочный 30мм по низу конструкций.

Данные о заполнении:

- – 50 мм: 6 SunGuard Titan 70/54(зак)-18ArCUB-4-18ArCUB-И4(зак);
- ▨ – 50 мм: 8 SunGuard Titan 70/54(зак)-16ArCUB-6-14ArCUB-И6(зак);

7924 Дроздово					
Изм.	Кол. уч.	Лист	№ док.	Подп.	Дата
Выполнил	Квяткевич		2023		
Проверил	Сафронов		2023		
Альбом по алюминиевым конструкциям				Стadia	Лист
				с	Листов
Внешний вид изделий				MCK	

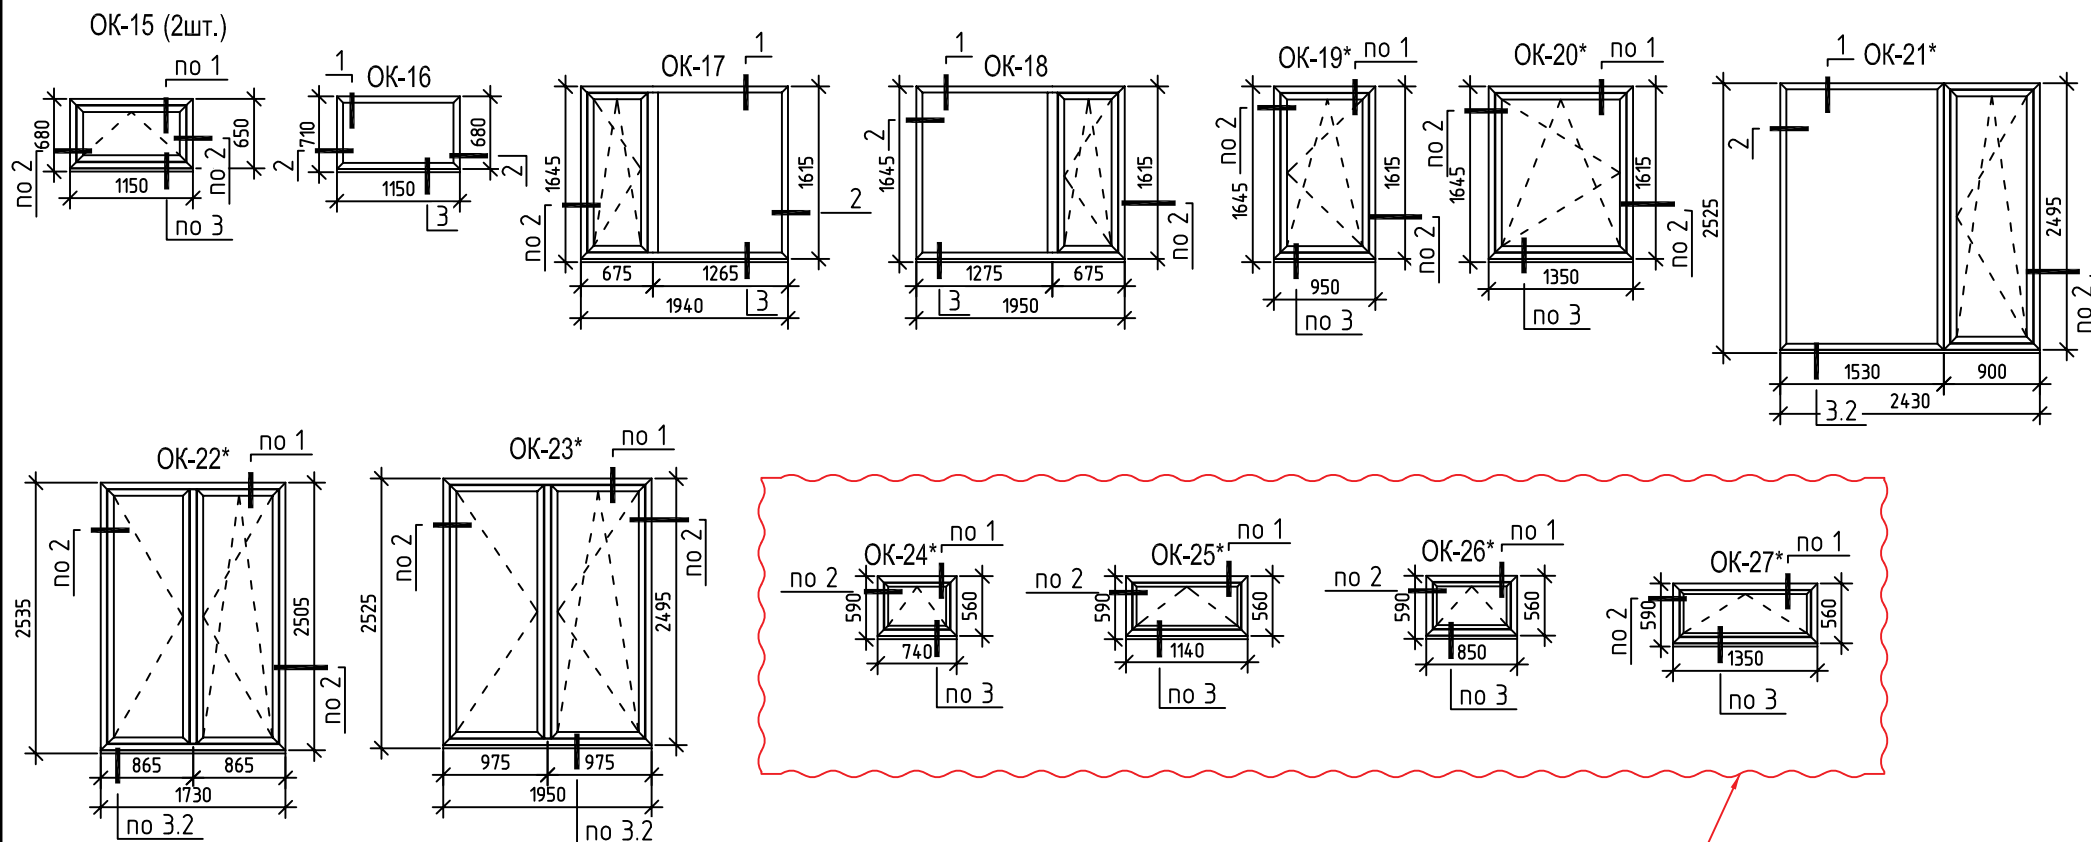

подготовить проём минимальной высоты = 630мм


Примечание:

- Вид изделий – снаружи.
- Профиль конструкций: ALUTECH W72 с применением Q-образных термомостов и полное запенивание камер ППУ.
- Цвет алюминиевого профиля RAL 7016/30 (матовый).
- Окна алюминиевые:
 - фурнитура Roto Designo (ручки – чёрные [будут дополнительно согласованы], петли – скрытые, открывание внутрь).
- Двери алюминиевые ОК-2:
 - ручка чёрная [будет дополнительно согласована];
 - цилиндр ключ-барашек;
 - накладка на цилиндр чёрная;
 - петли роликовые WALA чёрные;
 - замок многозапорный KFV;
 - расстояние в свету при открытии створки на 90° – 670мм;
- Террасная дверь ОК-21*, ОК-22*, ОК-23*:
 - фурнитура Roto Designo (ручки – чёрные [будут дополнительно согласованы], петли – скрытые, открывание внутрь).
 - снаружи прихват Medos DE LUXE;
 - профиль порога – оконная рама;
- Раздвижные конструкции SL-160 ОК-6, ОК-7:
 - рельса внутри помещения;
 - ручка чёрная внутри [будет дополнительно согласована], снаружи прихват;
 - фурнитура Haultau;
 - доводчик Stac;
- Триотерм профиль подставочный 30мм по низу конструкций.


Данные о заполнении:

- 50 мм: 6 SunGuard Titan 70/54(зак)-18ApCUB-4-18ApCUB-И4(зак);
- 50 мм: 8 SunGuard Titan 70/54(зак)-16ApCUB-6-14ApCUB-И6(зак);

7924 Дроздово					
Изм.	Кол. уч.	Лист	№ док.	Подп.	Дата
Выполнил	Квяткевич		2023		
Проверил	Сафронов		2023		
Альбом по алюминиевым конструкциям				Стadia	Лист
				с	Листов
Внешний вид изделий				MCK	

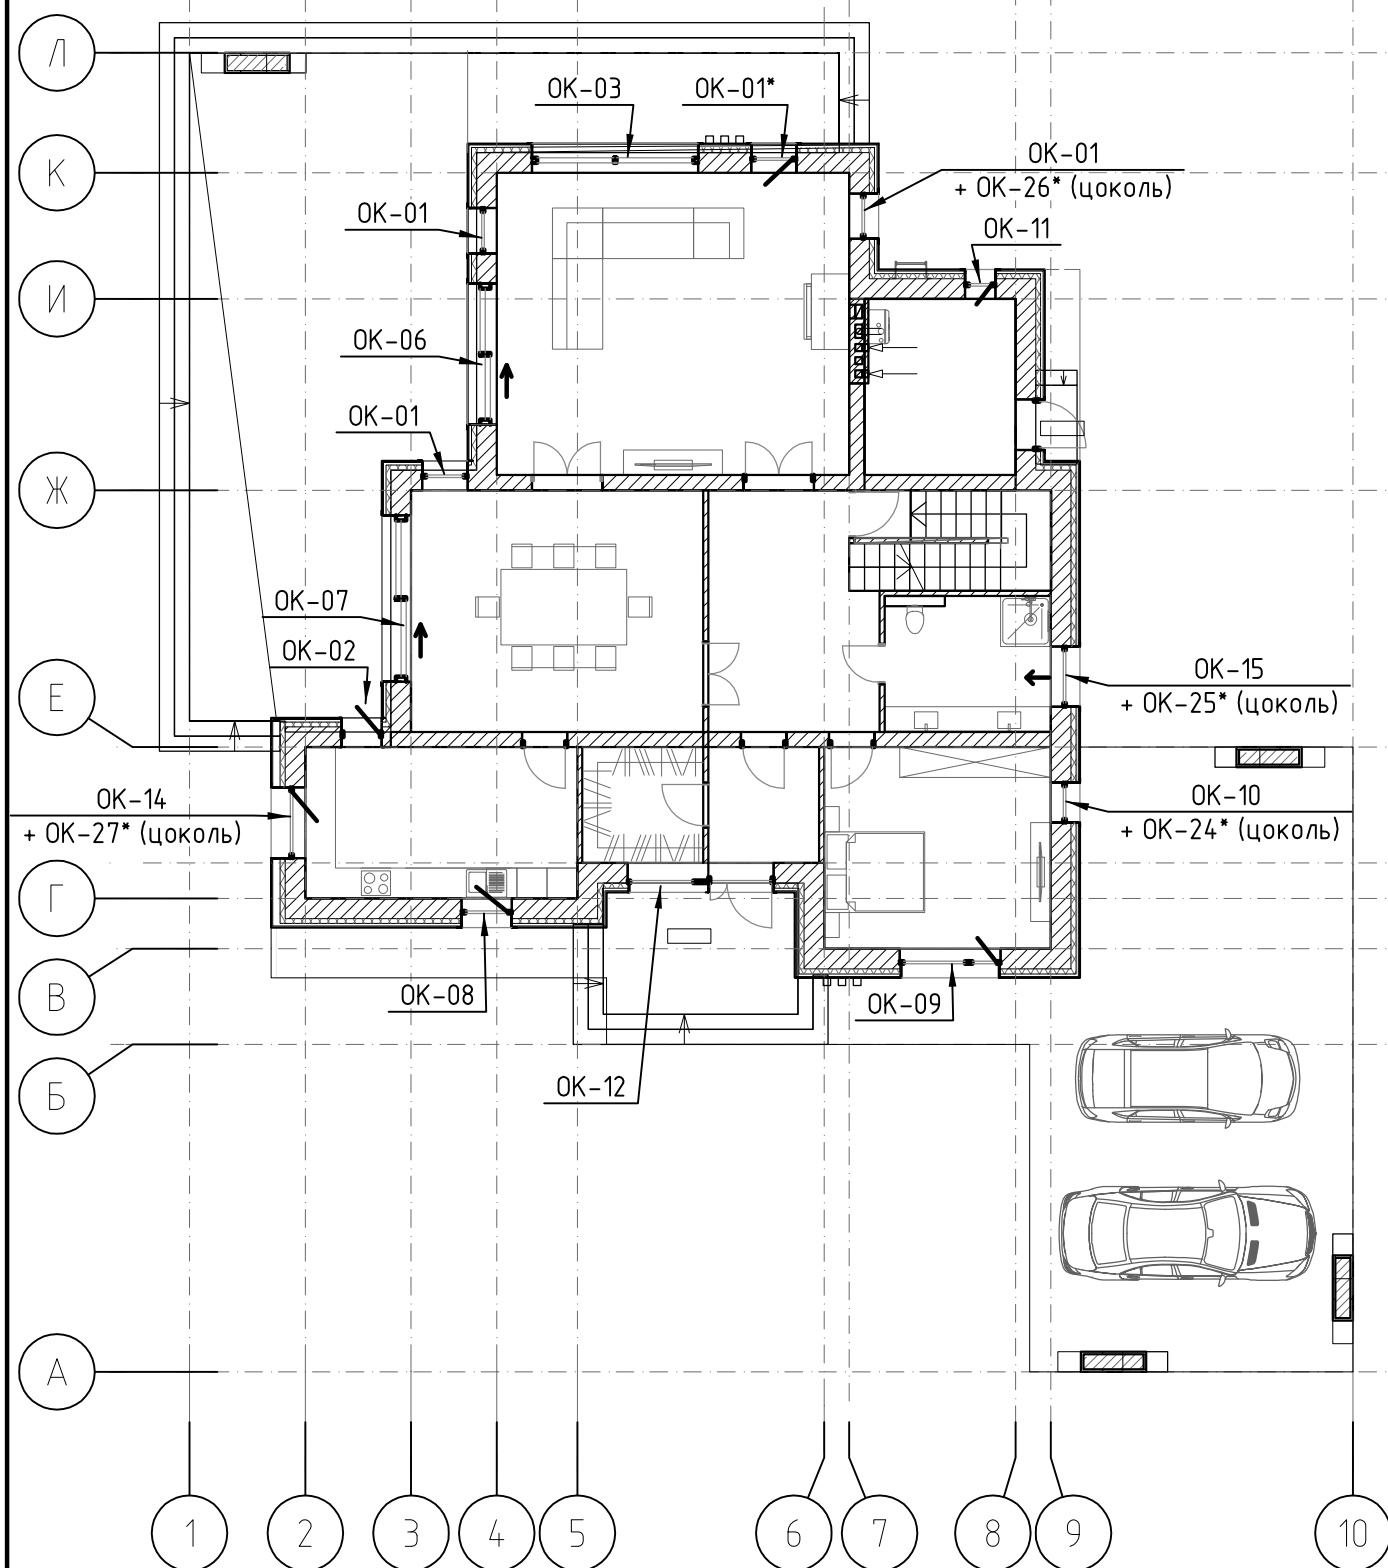


7924 Дроздово								
Изм.	Кол. уч.	Лист	№ док.	Подп.	Дата	Стадия	Лист	Листов
Выполнил	Квяткевич		2023			С		
Проверил	Сафронов		2023					
Альбом по алюминиевым конструкциям						<div>МСК</div>		
План на отм. +0.000								

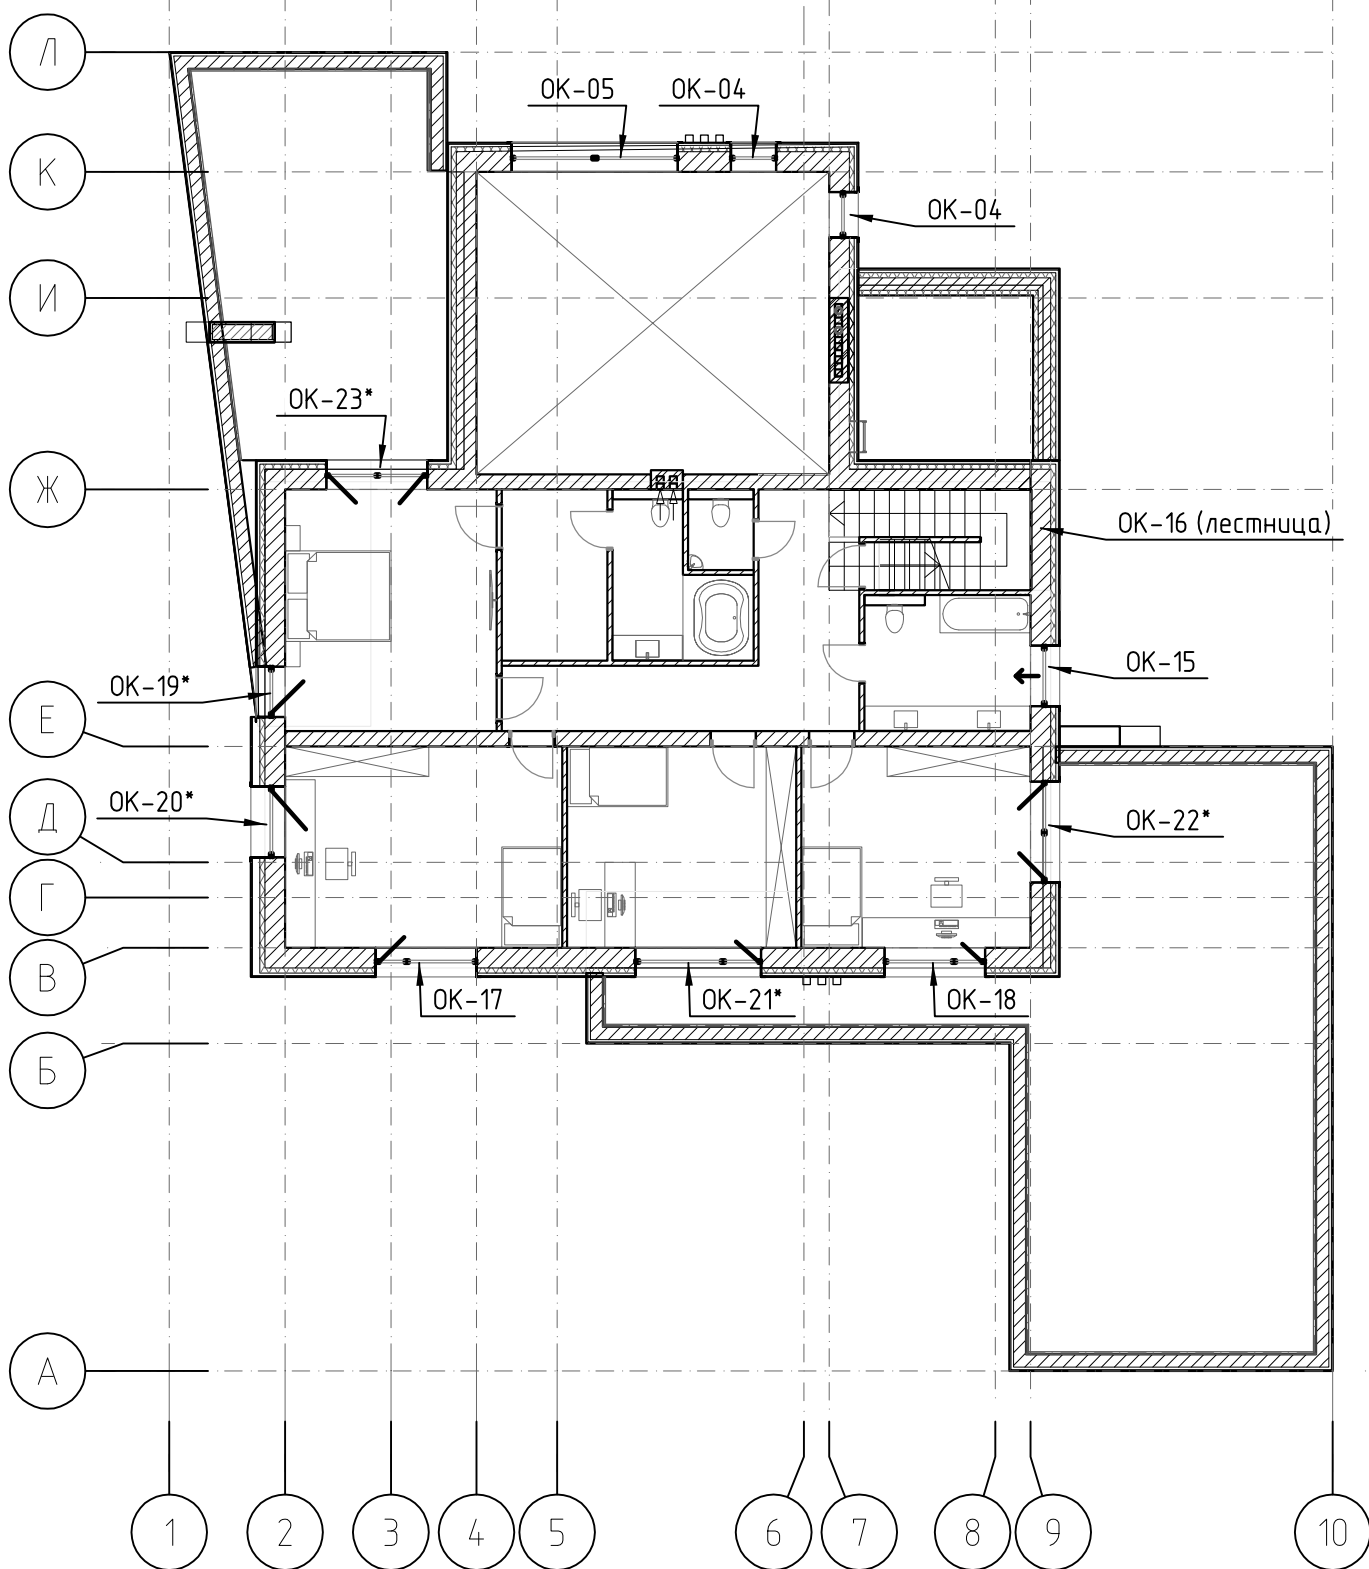

7924 Дроздово								
Изм.	Кол. уч.	Лист	№ док.	Подп.	Дата	Стадия	Лист	Листов
Выполнил	Квяткевич		2023			С		
Проверил	Сафронов		2023					
Альбом по алюминиевым конструкциям						<div>МСК</div>		
План на отм. +3.350								

1

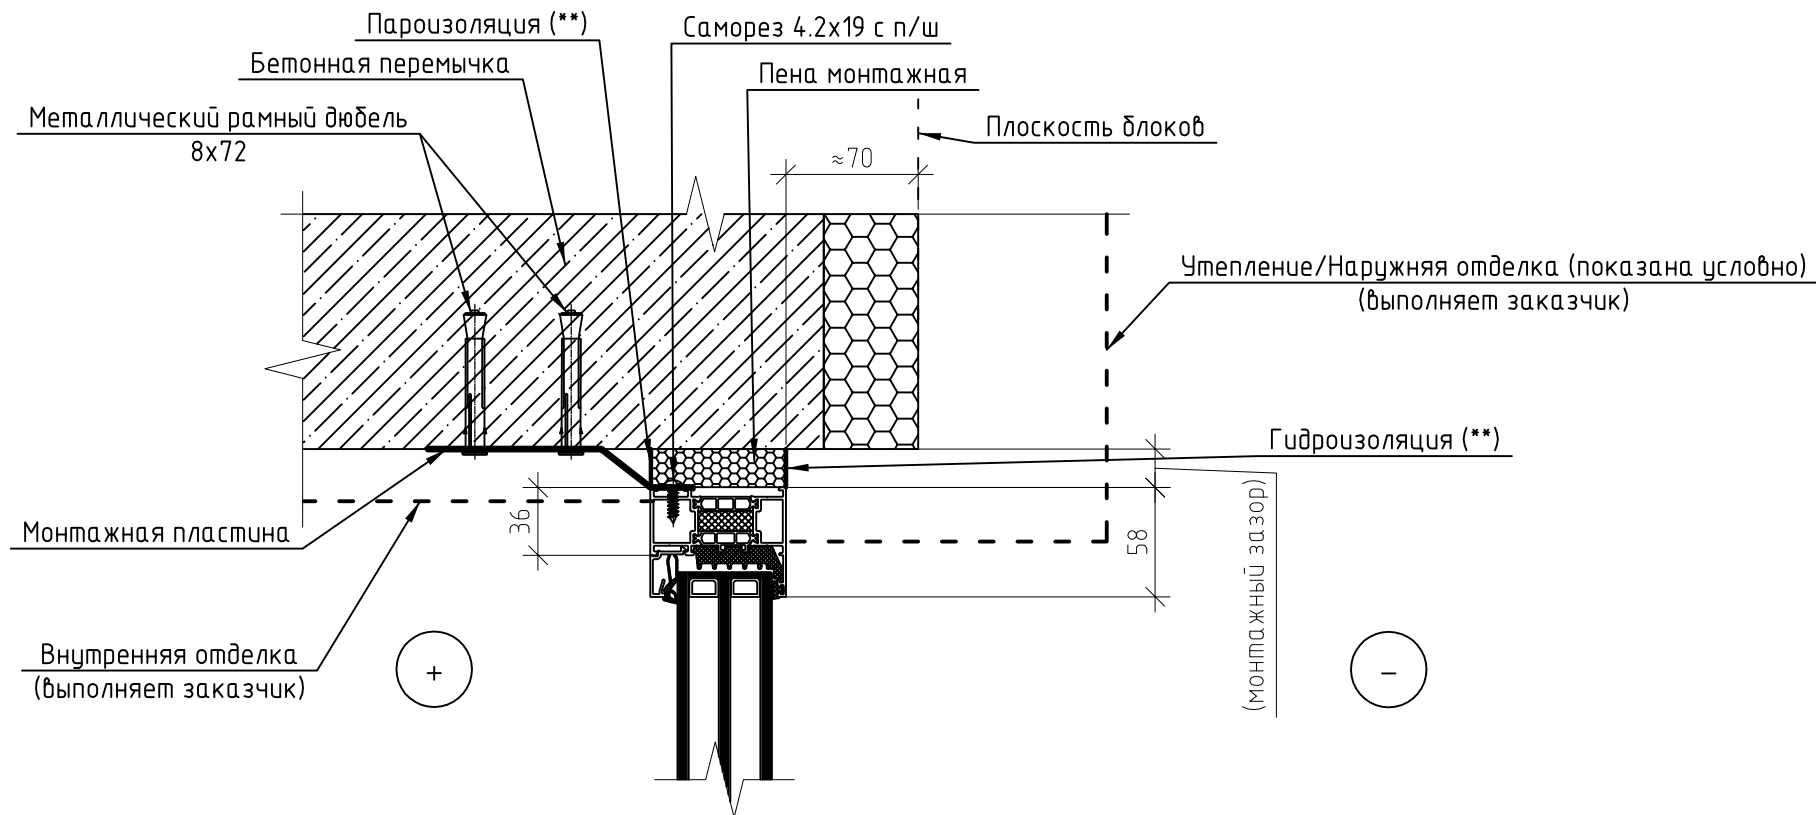


Примечание:

(**) – Выбор материала для герметизации монтажного шва зависит от погодных условий. При сухой погоде в качестве пароизоляции и гидроизоляции используются акриловые герметики Стиз А, Стиз В. При влажной погоде в качестве пароизоляции и гидроизоляции используются ленты Soudal SWS Universal Inside, Soudal SWS Universal Outside.

						7924 Дроздово			
Изм.	Кол. уч.	Лист	№ док.	Подп.	Дата	Альбом по алюминиевым конструкциям	Стадия	Лист	Листов
Выполнил		Квяткевич			2023		С		
Проверил		Сафронов			2023	Узел 1	ООО "МСКбиддинг" г. Минск		

2

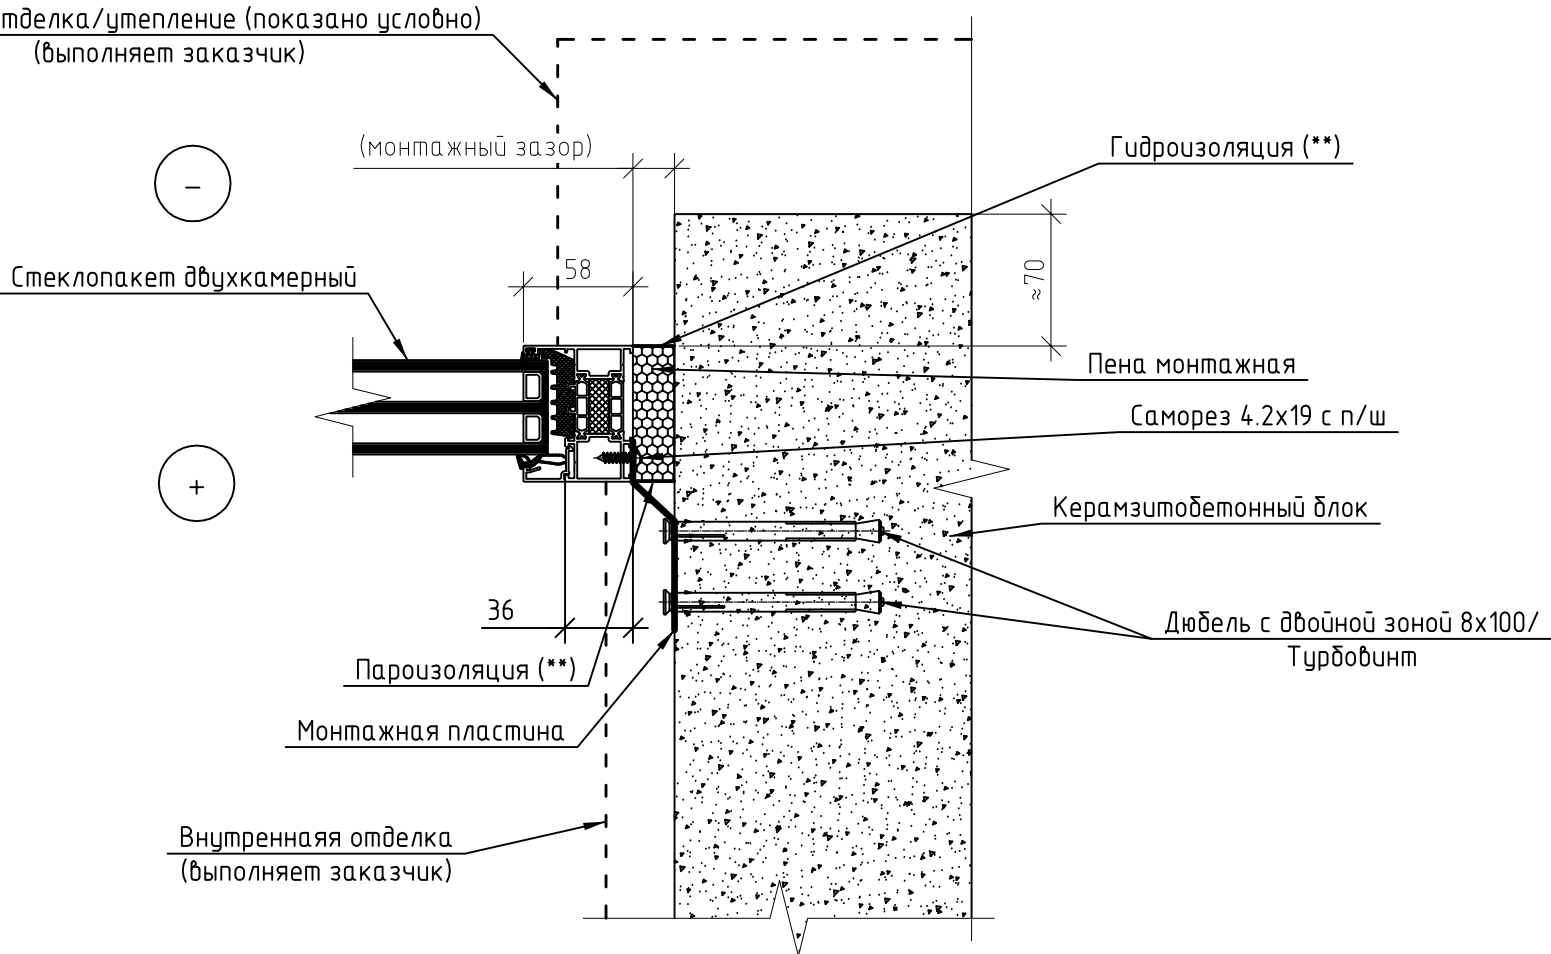


Примечание:

(**) – Выбор материала для герметизации монтажного шва зависит от погодных условий. При сухой погоде в качестве пароизоляции и гидроизоляции используются акриловые герметики Стиз А, Стиз В. При влажной погоде в качестве пароизоляции и гидроизоляции используются ленты Soudal SWS Universal Inside, Soudal SWS Universal Outside.

						7924 Дроздово			
Изм.	Кол. уч.	Лист	№ док	Подп.	Дата	Альбом по алюминиевым конструкциям	Стадия	Лист	Листов
Выполнил		Квяткевич			2023		С		
Проверил		Сафронов			2023	Узел 2	ООО "МСКбिल्динг" г. Минск		

3

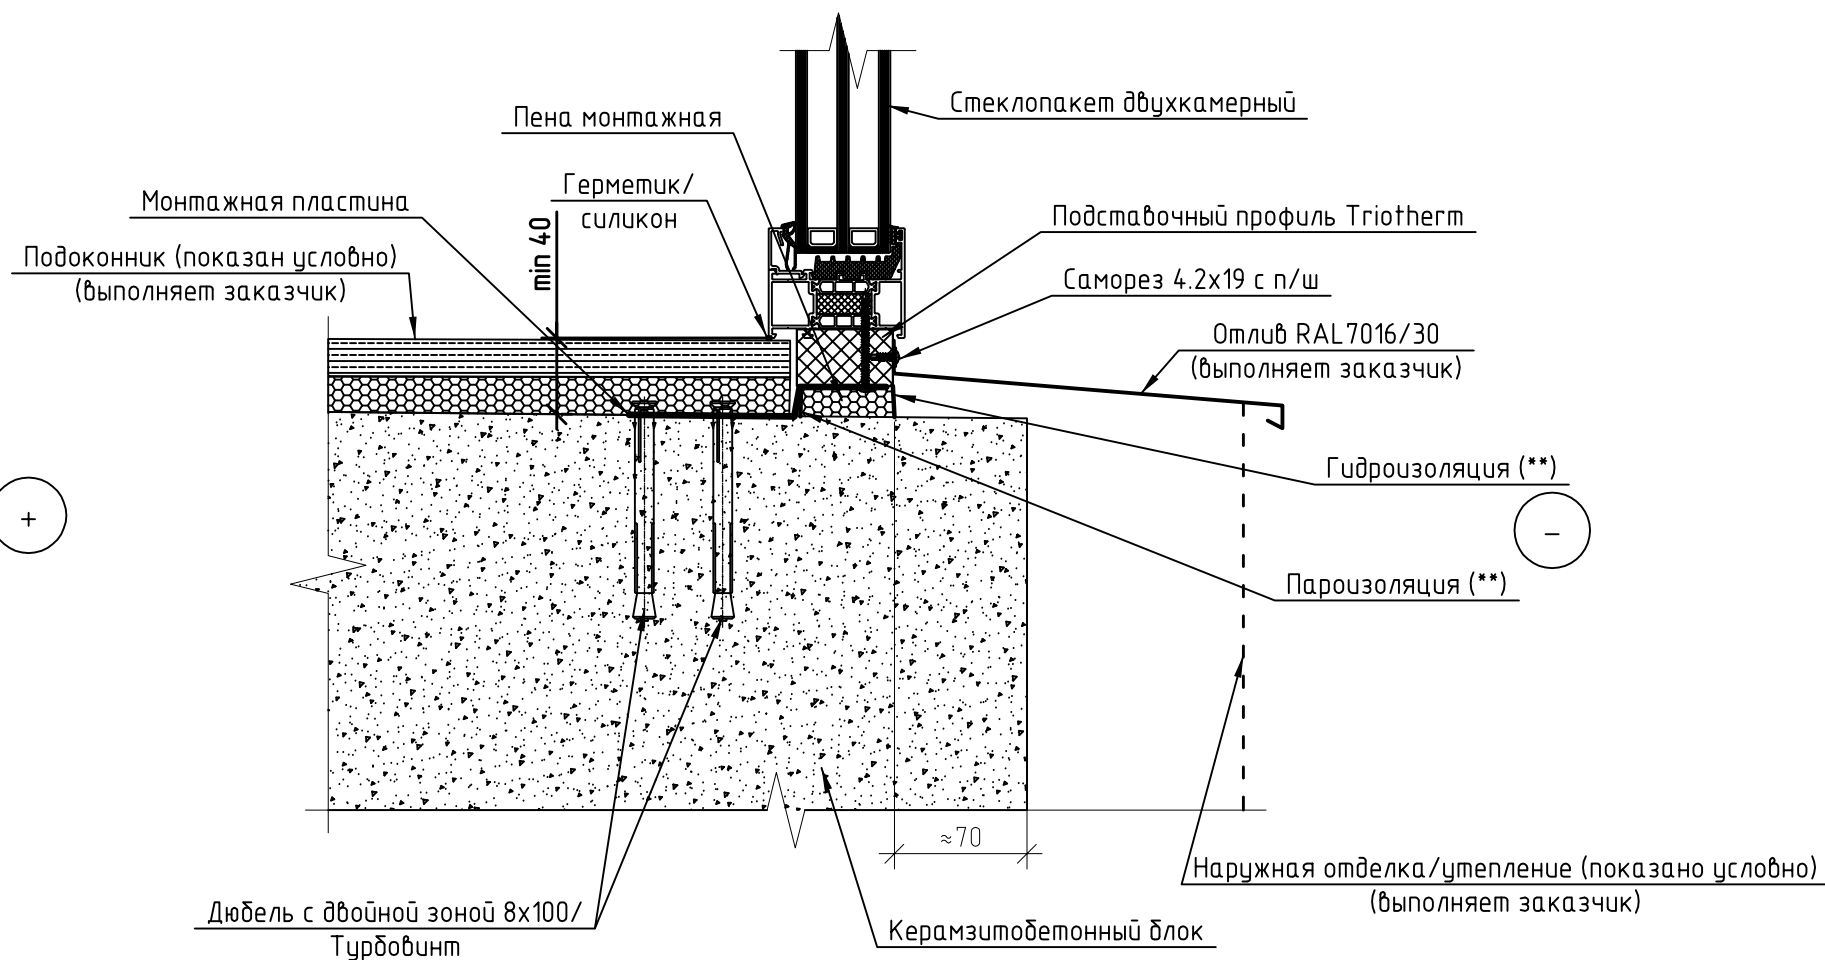


Примечание:

(**) – Выбор материала для герметизации монтажного шва зависит от погодных условий. При сухой погоде в качестве пароизоляции и гидроизоляции используются акриловые герметики Стиз А, Стиз В. При влажной погоде в качестве пароизоляции и гидроизоляции используются ленты Soudal SWS Universal Inside, Soudal SWS Universal Outside.

						7924 Дроздово					
Изм.	Кол. уч.	Лист	№ док.	Подп.	Дата	Альбом по алюминиевым конструкциям			Стадия	Лист	Листов
Выполнил		Квяткевич			2023				С		
Проверил		Сафонов			2023	Узел 3			ООО "МСКблдинг" г. Минск		


3.1

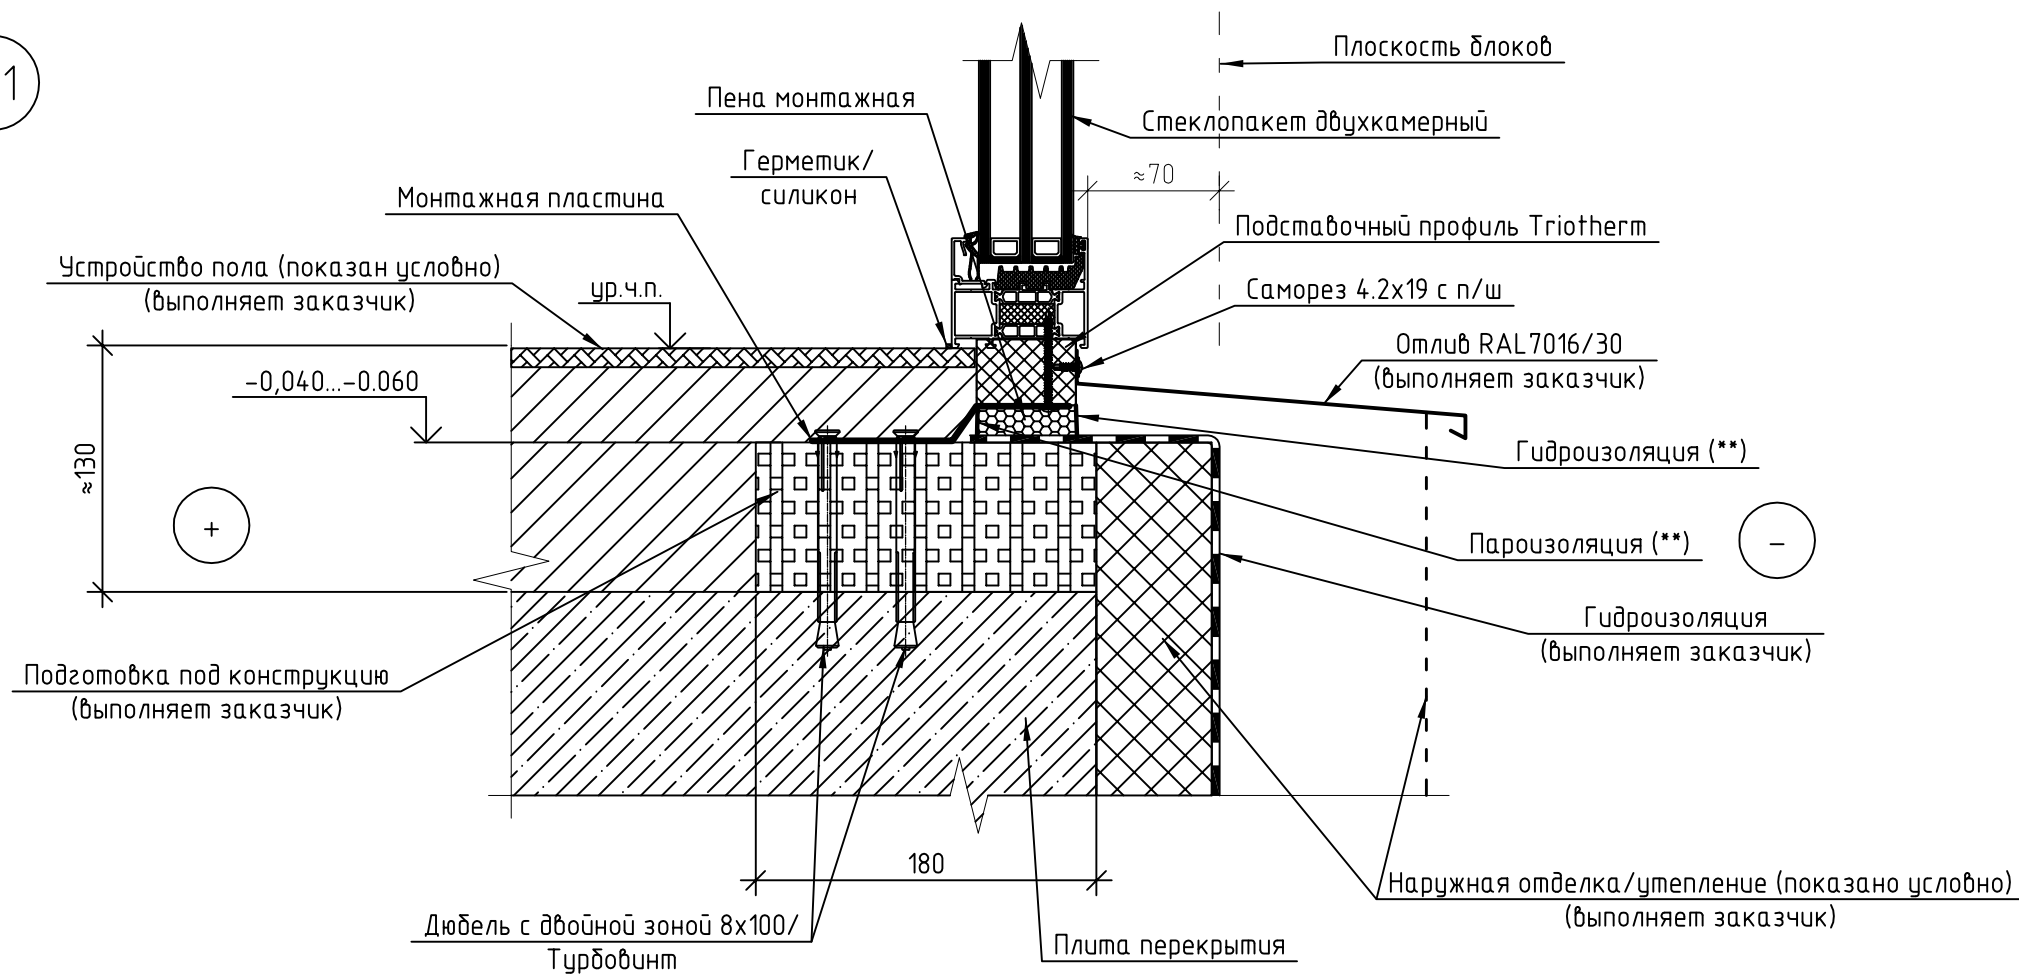

(**) – Выбор материала для герметизации монтажного шва зависит от погодных условий. При сухой погоде в качестве пароизоляции и гидроизоляции используются акриловые герметики Стилз А, Стилз В. При влажной погоде в качестве пароизоляции и гидроизоляции используются ленты Soudal SWS Universal Inside, Soudal SWS Universal Outside.

						7924 Дроздово			
Изм.	Кол. уч.	Лист	№ док.	Подп.	Дата				
Выполнил	Квяткевич		2023			Альбом по алюминиевым конструкциям	Стадия	Лист	Листов
Проверил	Сафронов		2023				с		
						Узел 3.1	ООО "МСКблдинг" г. Минск		

3.2

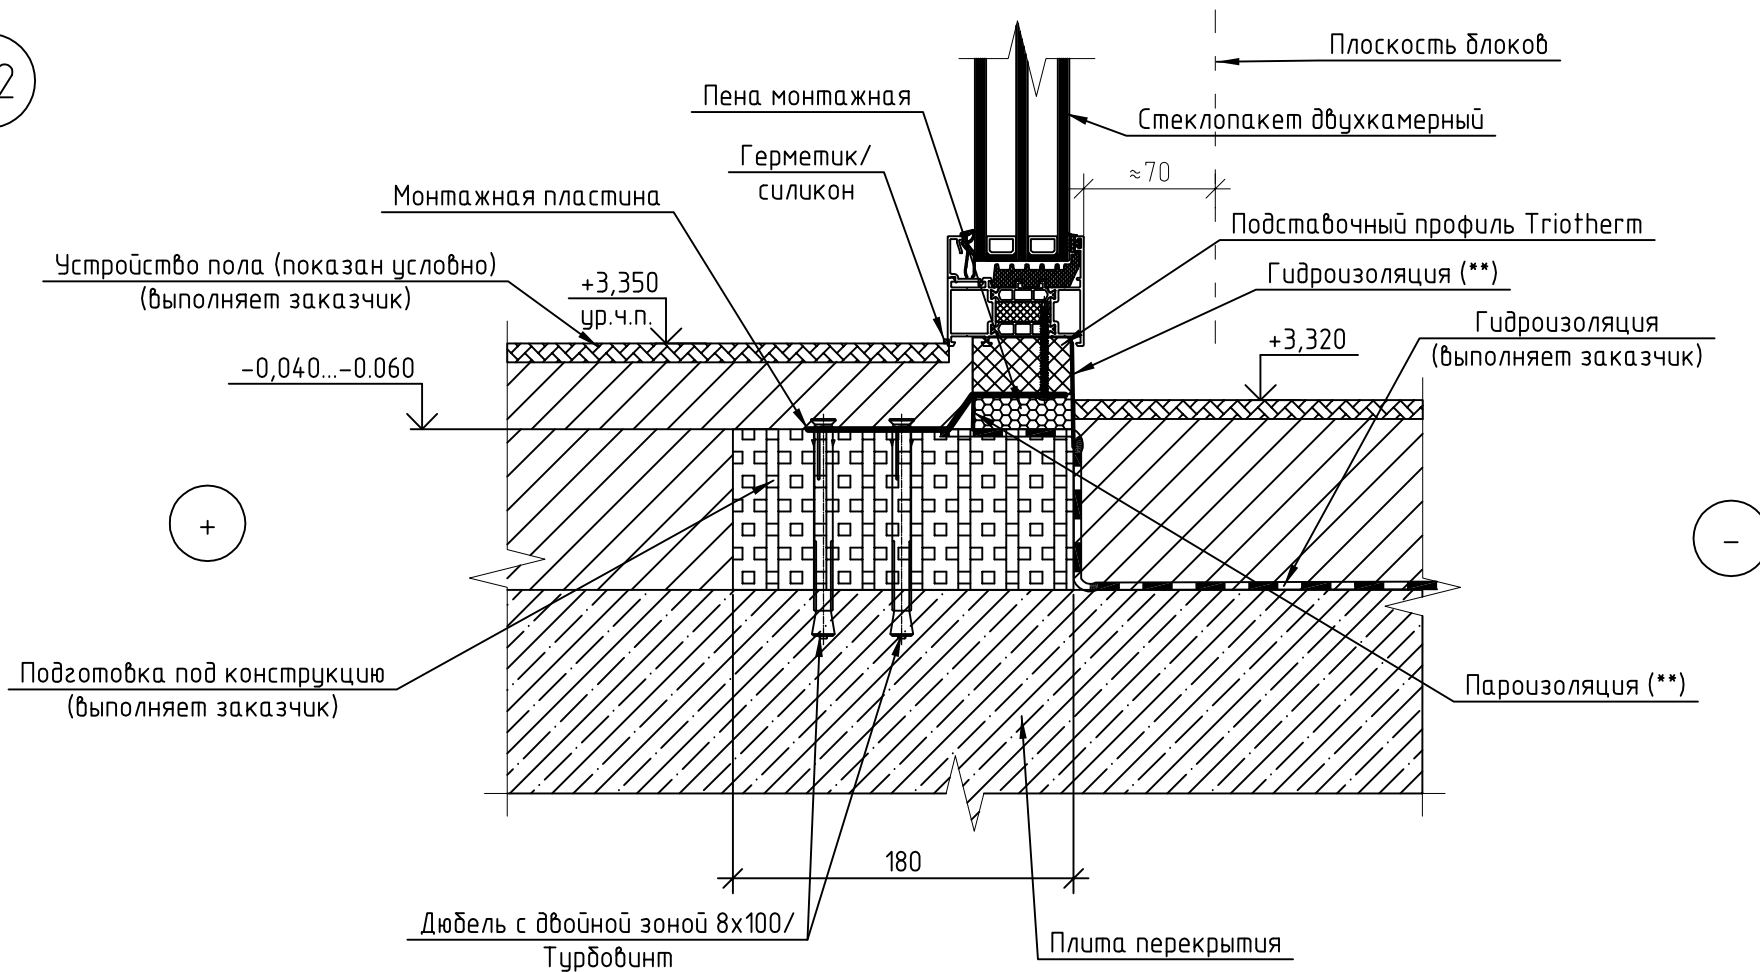


Примечание:

(**) – Выбор материала для герметизации монтажного шва зависит от погодных условий. При сухой погоде в качестве пароизоляции и гидроизоляции используются акриловые герметики Стиз А, Стиз В. При влажной погоде в качестве пароизоляции и гидроизоляции используются ленты Soudal SWS Universal Inside, Soudal SWS Universal Outside.

						7924 Дроздово			
Изм.	Кол. уч.	Лист	№ док.	Подп.	Дата	Альбом по алюминиевым конструкциям	Стадия	Лист	Листов
Выполнил		Квяткевич			2023		С		
Проверил		Сафонов			2023	Узел 3.2	ООО "МСКбиддинг" г. Минск		

4

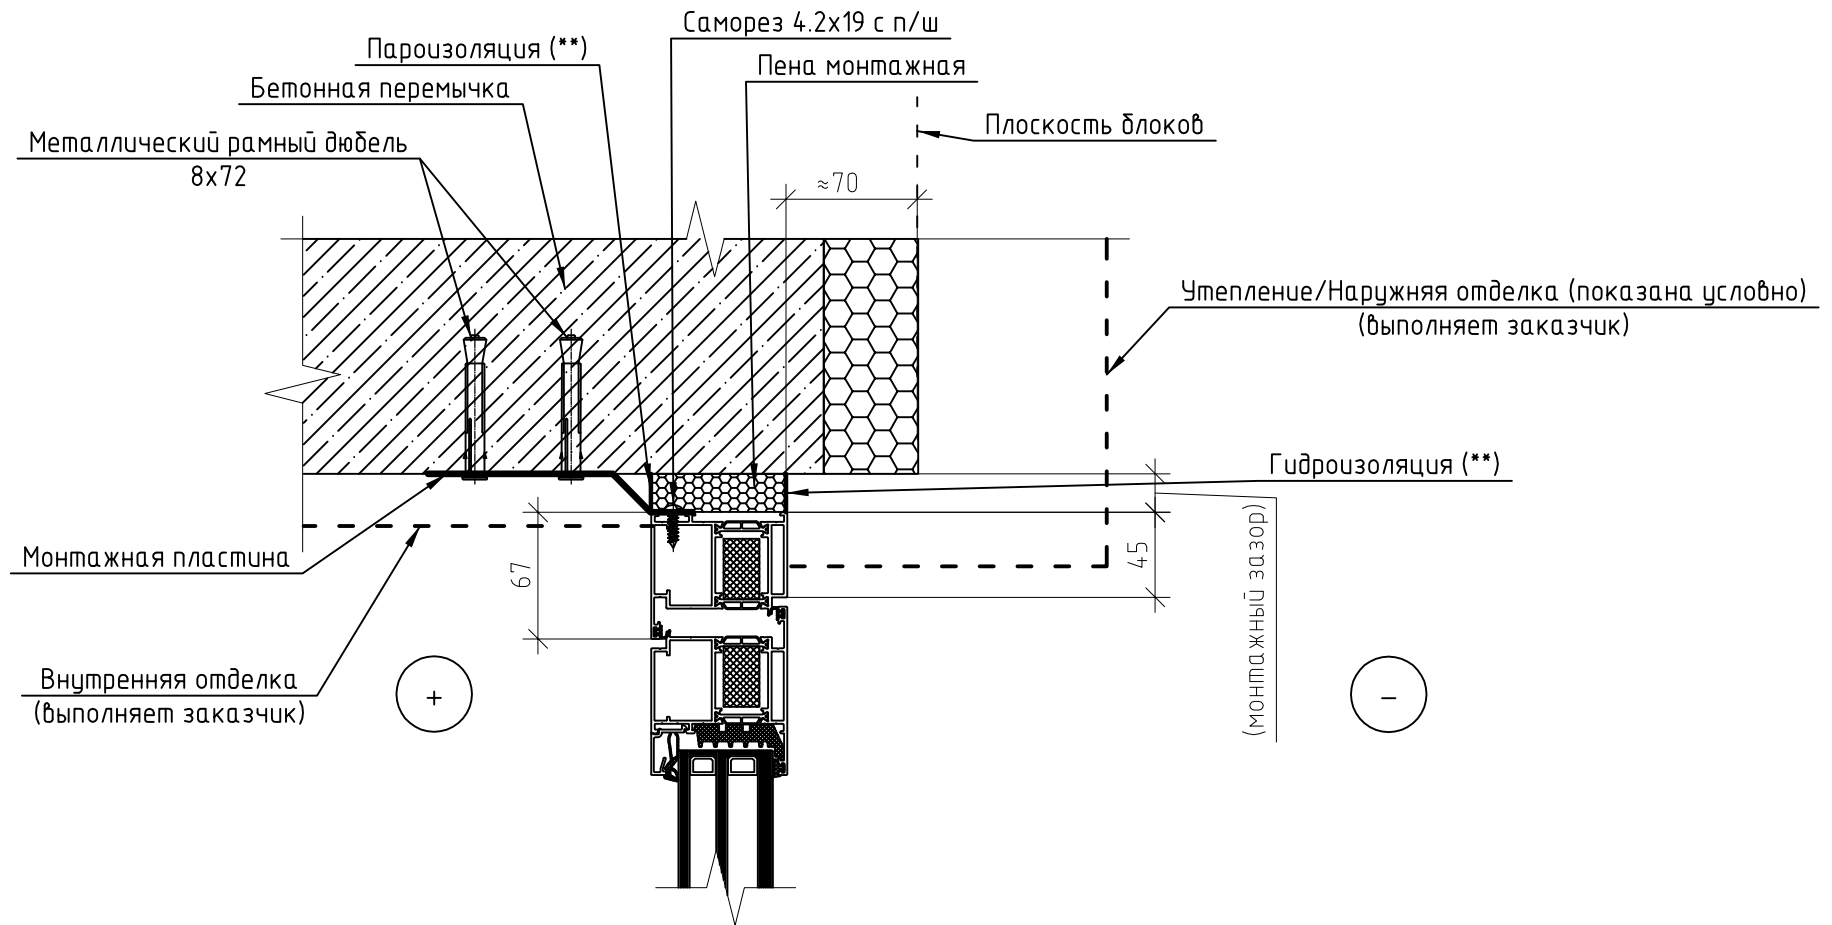


Примечание:

(**) – Выбор материала для герметизации монтажного шва зависит от погодных условий. При сухой погоде в качестве пароизоляции и гидроизоляции используются акриловые герметики Стилз А, Стилз В. При влажной погоде в качестве пароизоляции и гидроизоляции используются ленты Soudal SWS Universal Inside, Soudal SWS Universal Outside.

						7924 Дроздово			
Изм.	Кол. уч.	Лист	№ док	Подп.	Дата	Альбом по алюминиевым конструкциям	Стадия	Лист	Листов
Выполнил		Квяткевич			2023		С		
Проверил		Сафонов			2023	Узел 4	ООО "МСКбиддинг" г. Минск		

5

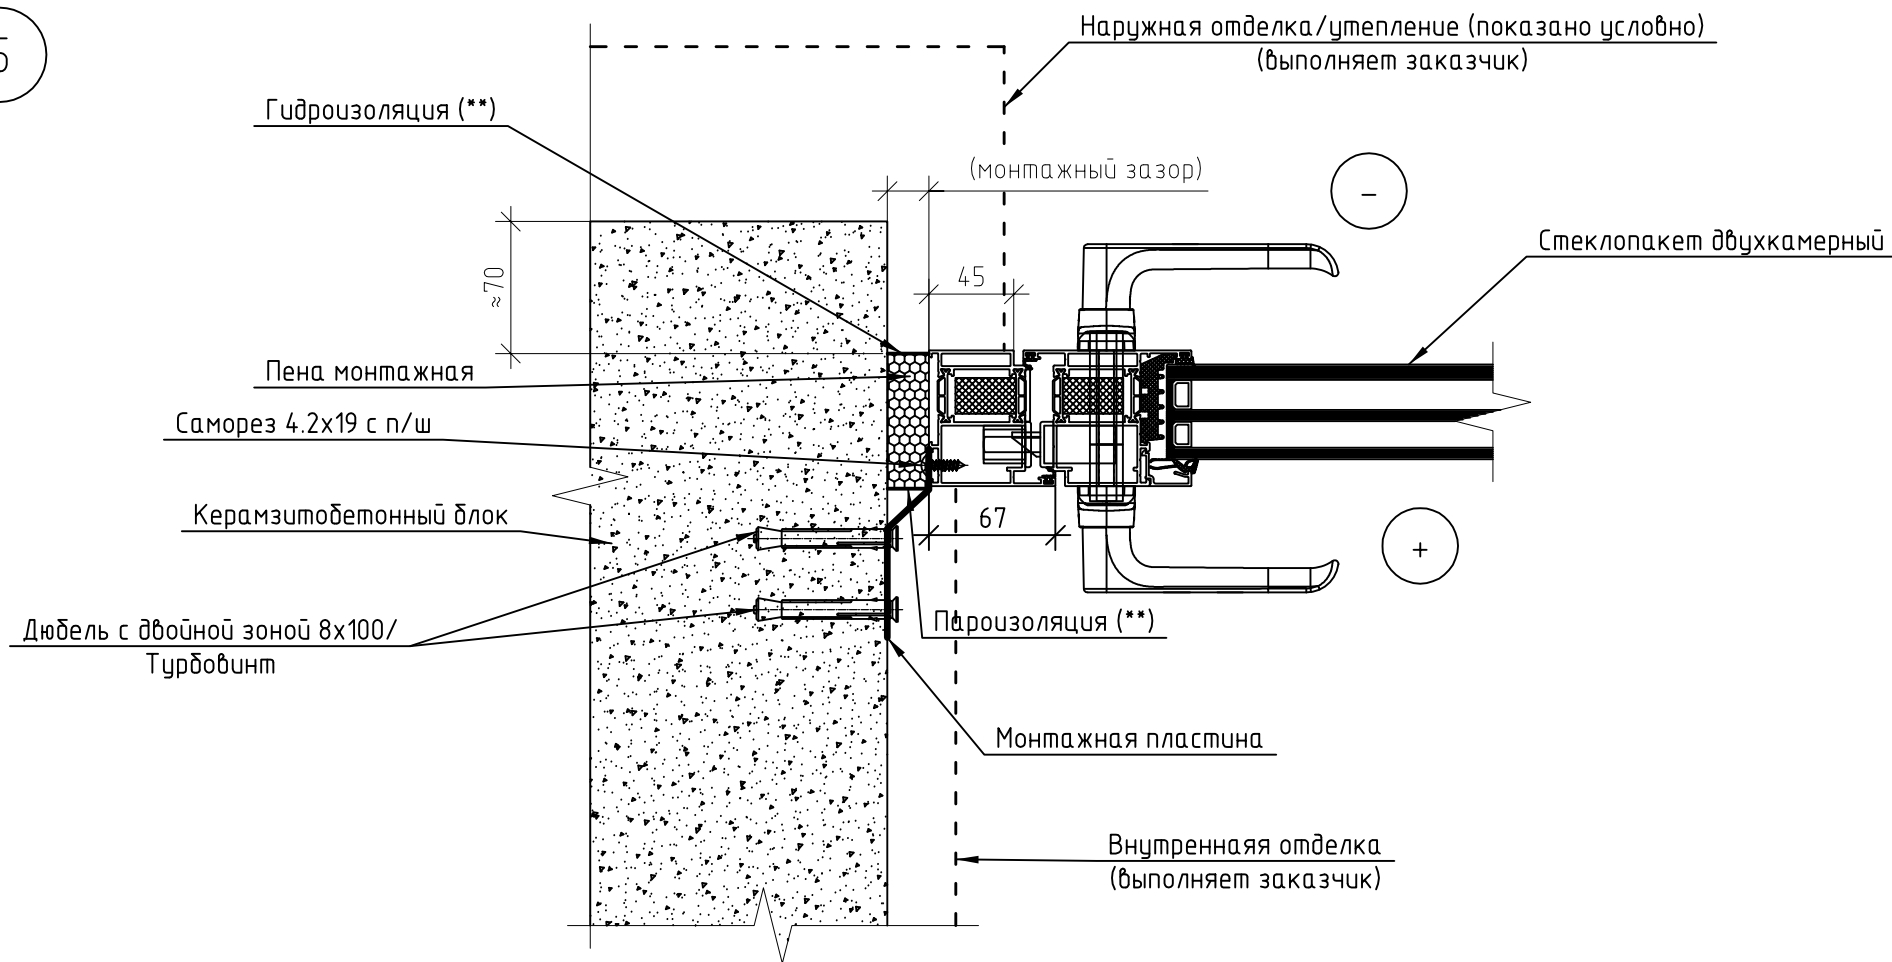


Примечание:

(**) – Выбор материала для герметизации монтажного шва зависит от погодных условий. При сухой погоде в качестве пароизоляции и гидроизоляции используются акриловые герметики Стиз А, Стиз В. При влажной погоде в качестве пароизоляции и гидроизоляции используются ленты Soudal SWS Universal Inside, Soudal SWS Universal Outside.

						7924 Дроздово			
Изм.	Кол. уч.	Лист	№ док.	Подп.	Дата	Альбом по алюминиевым конструкциям	Стадия	Лист	Листов
Выполнил		Квяткевич			2023		С		
Проверил		Сафронов			2023	Узел 5	ООО "МСКбиддинг" г. Минск		

6

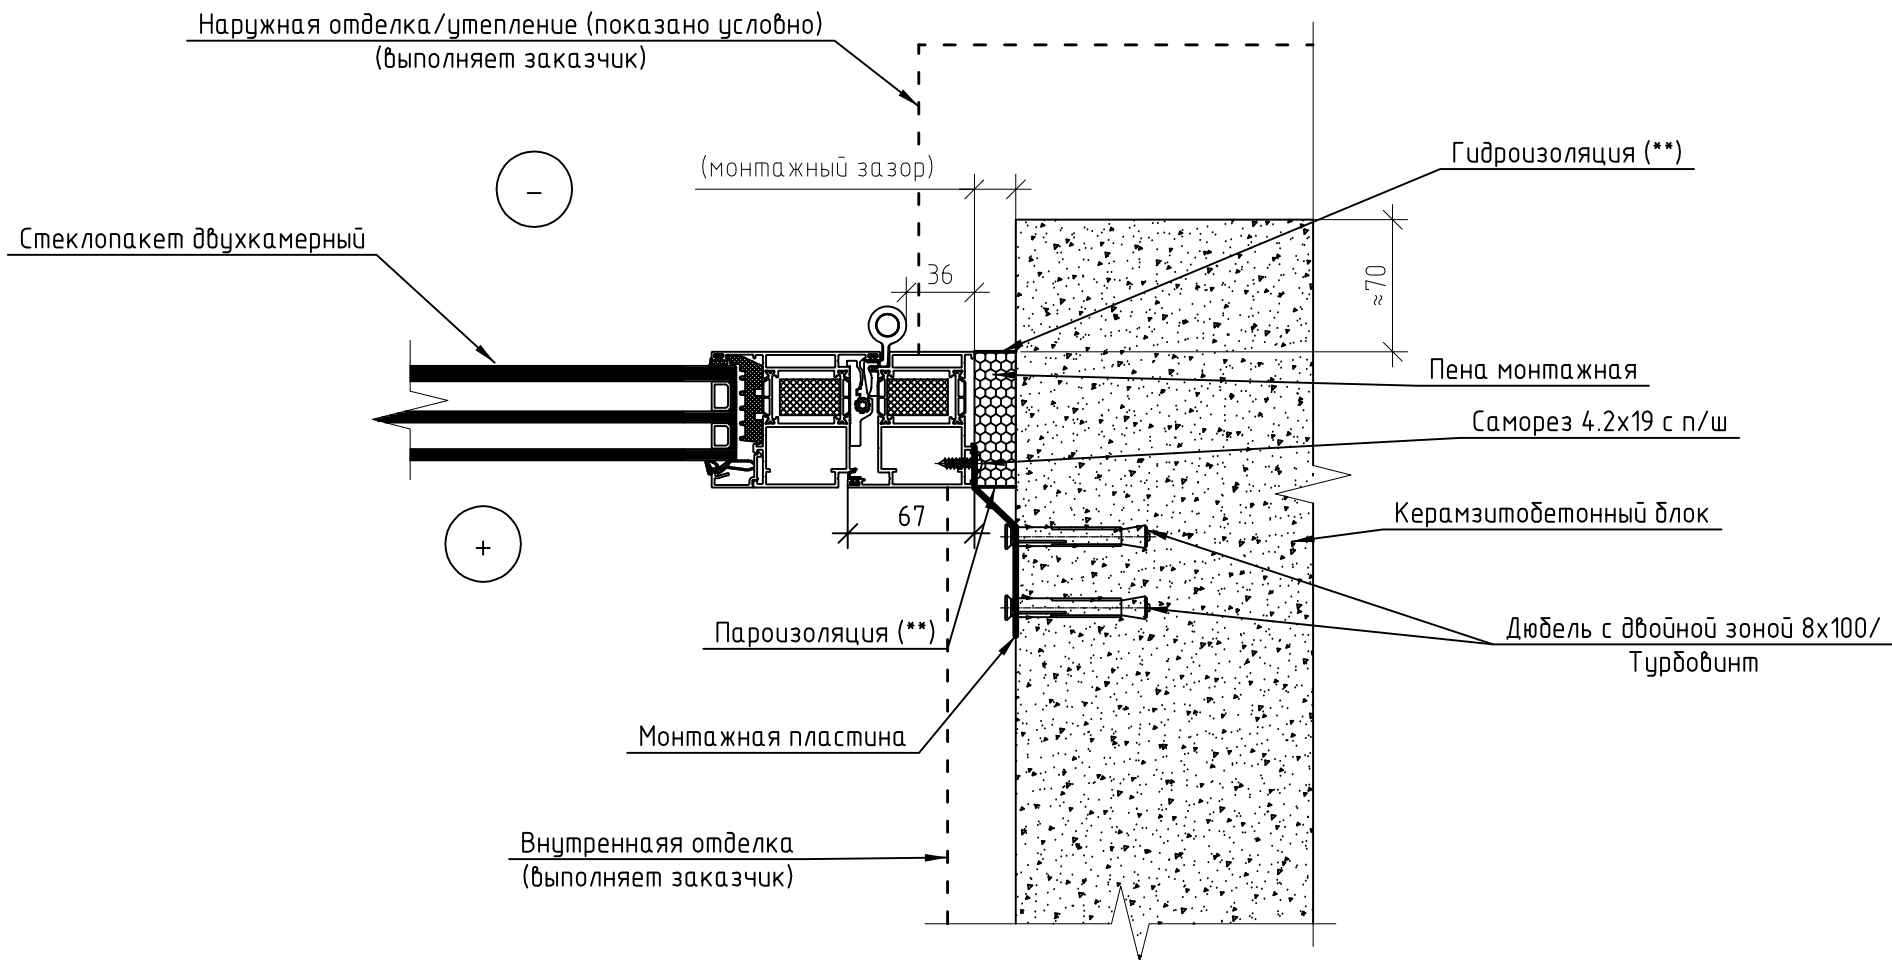


Примечание:

(**) – Выбор материала для герметизации монтажного шва зависит от погодных условий. При сухой погоде в качестве пароизоляции и гидроизоляции используются акриловые герметики Стиз А, Стиз В. При влажной погоде в качестве пароизоляции и гидроизоляции используются ленты Soudal SWS Universal Inside, Soudal SWS Universal Outside.

						7924 Дроздово			
Изм.	Кол. уч.	Лист	№ док	Подп.	Дата	Альбом по алюминиевым конструкциям	Стадия	Лист	Листов
Выполнил		Квяткевич			2023		С		
Проверил		Сафронов			2023	Узел 6	ООО "МСКбिल्динг" г. Минск		

7

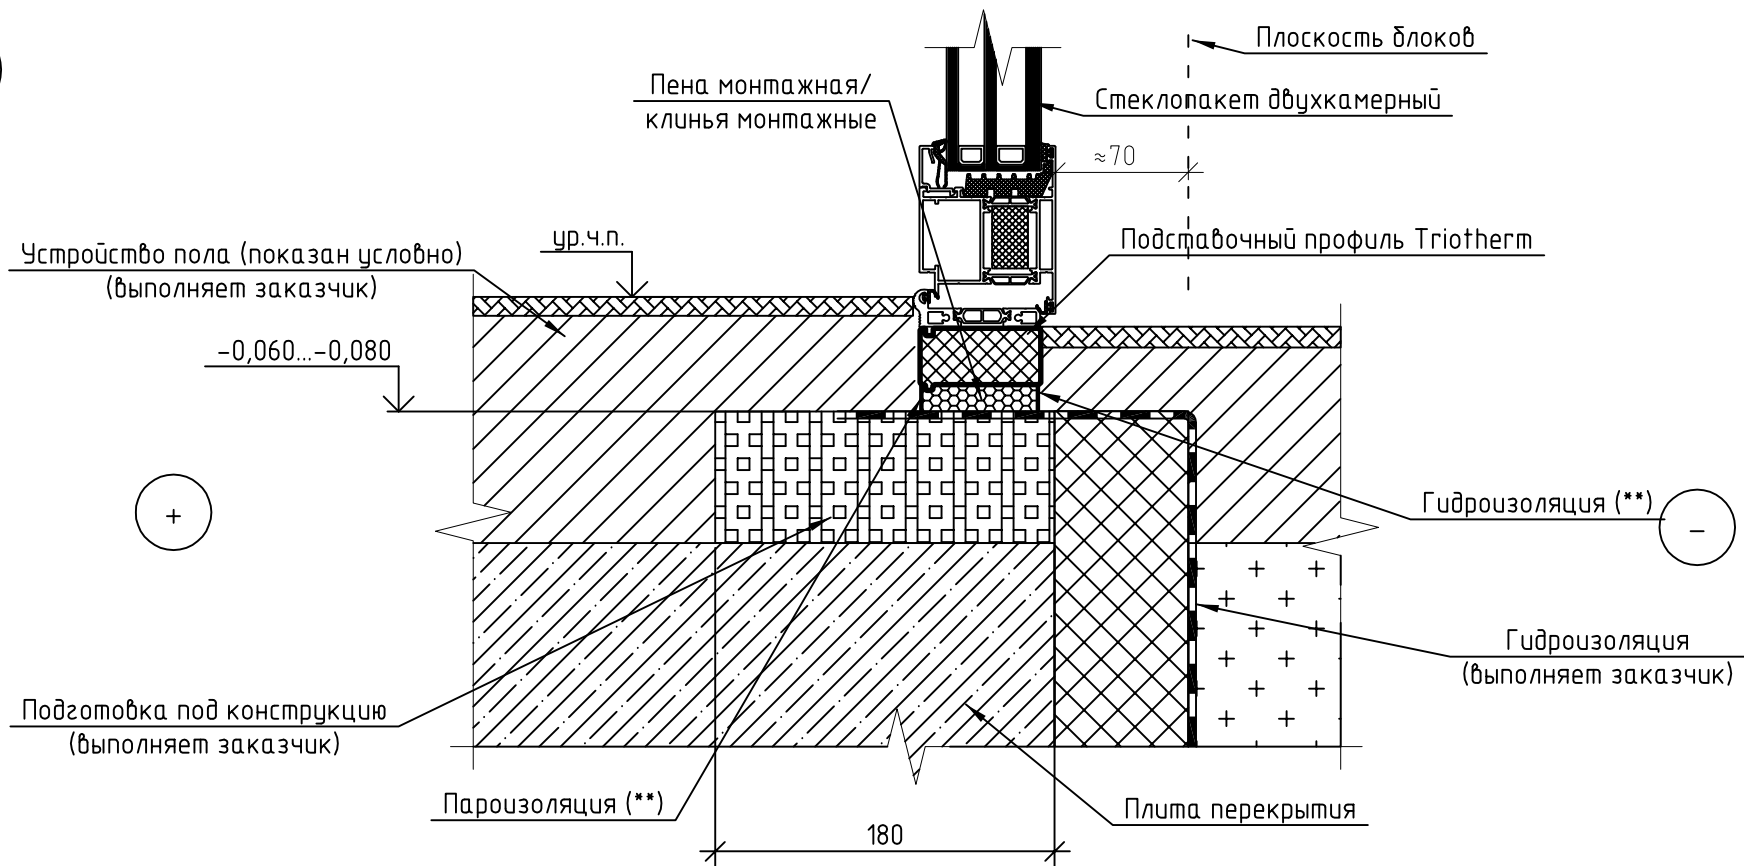

Примечание:


(**) – Выбор материала для герметизации монтажного шва зависит от погодных условий. При сухой погоде в качестве пароизоляции и гидроизоляции используются акриловые герметики Стиз А, Стиз В. При влажной погоде в качестве пароизоляции и гидроизоляции используются ленты Soudal SWS Universal Inside, Soudal SWS Universal Outside.

						7924 Дроздово			
Изм.	Кол. уч.	Лист	№ док	Подп.	Дата	Альбом по алюминиевым конструкциям	Стадия	Лист	Листов
Выполнил		Квяткевич			2023		С		
Проверил		Сафронов			2023	Узел 7	ООО "МСКбиддинг" г. Минск		

8

+


-

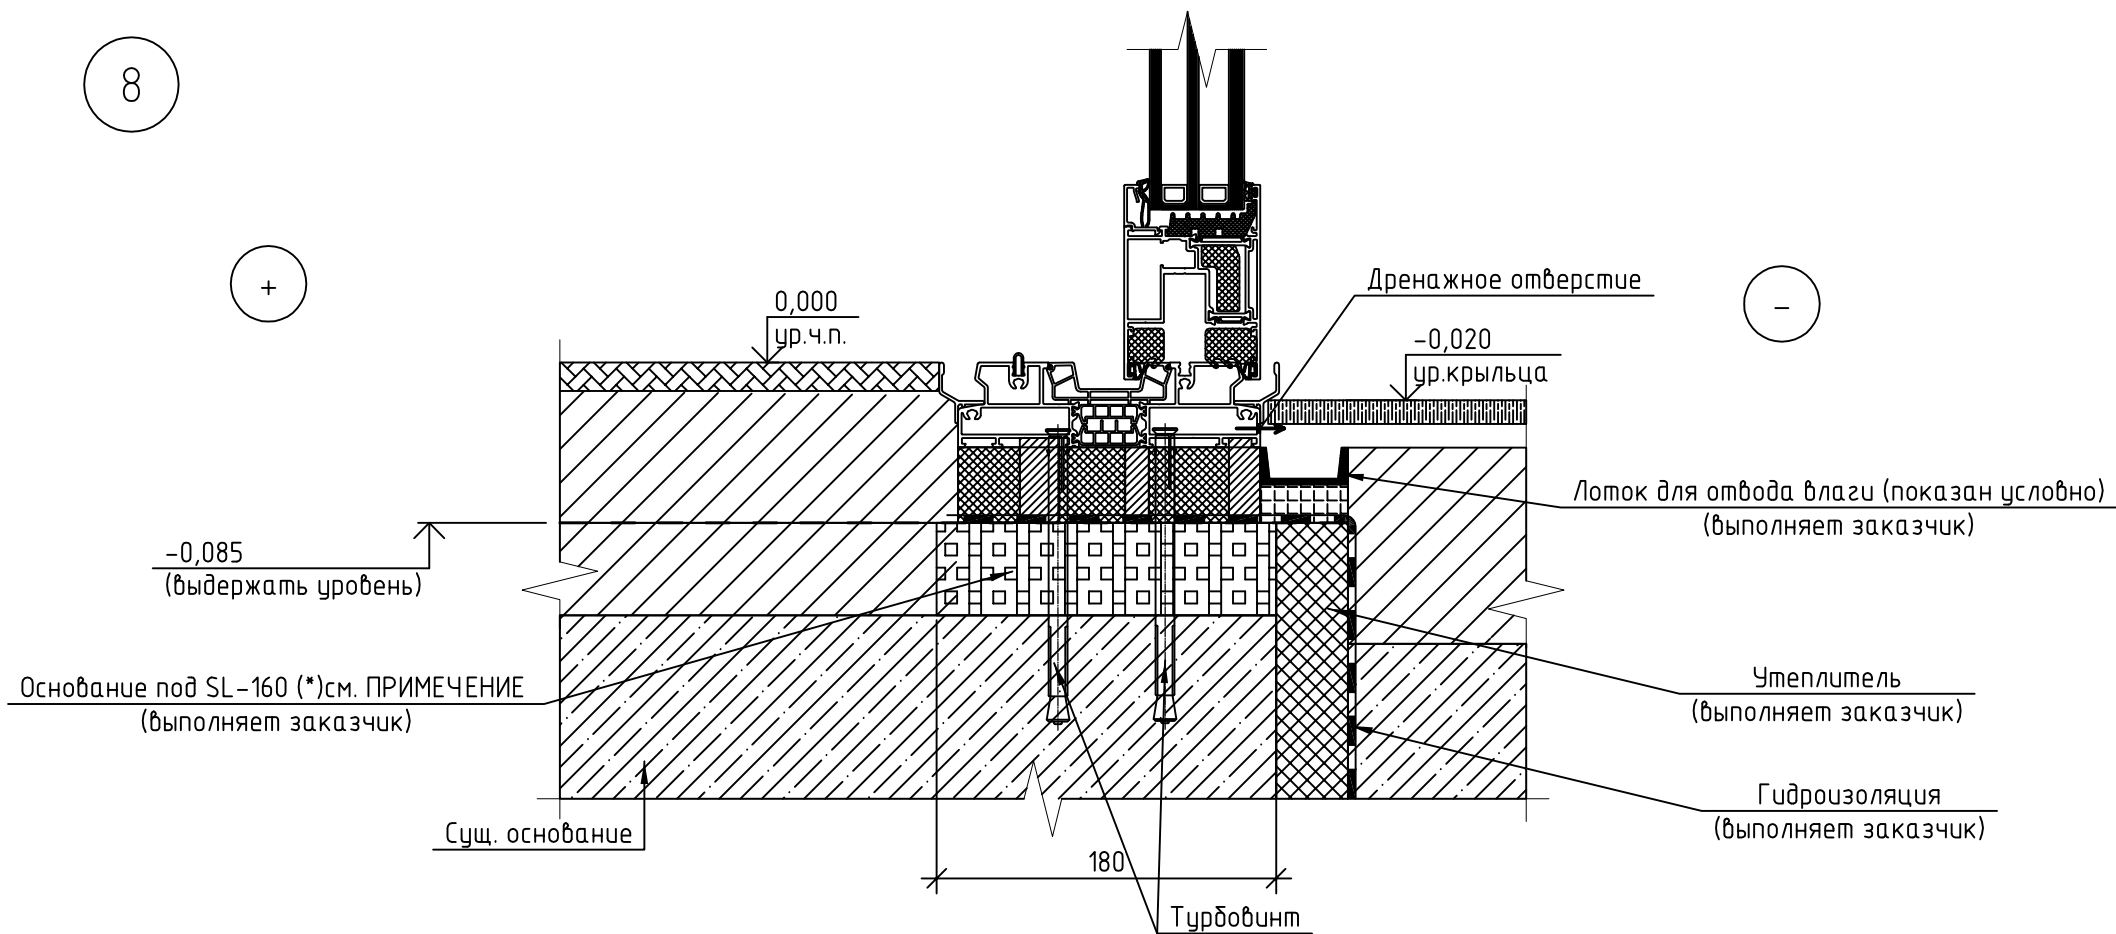**Примечание:**

(*) – Подготовку выполнить по уровню -0.085 .
Отклонение поверхности от горизонтали не должно превышать 0.5мм/м, но не более 3мм на весь проём.

						7924 Дроздово			
Изм.	Кол. уч.	Лист	№ док.	Подп.	Дата	Альбом по алюминиевым конструкциям	Стадия	Лист	Листов
Выполнил		Квяткевич			2022		С		
Проверил		Сафонов			2022	Узел 8	ООО "МСКбиддинг" г. Минск		

9

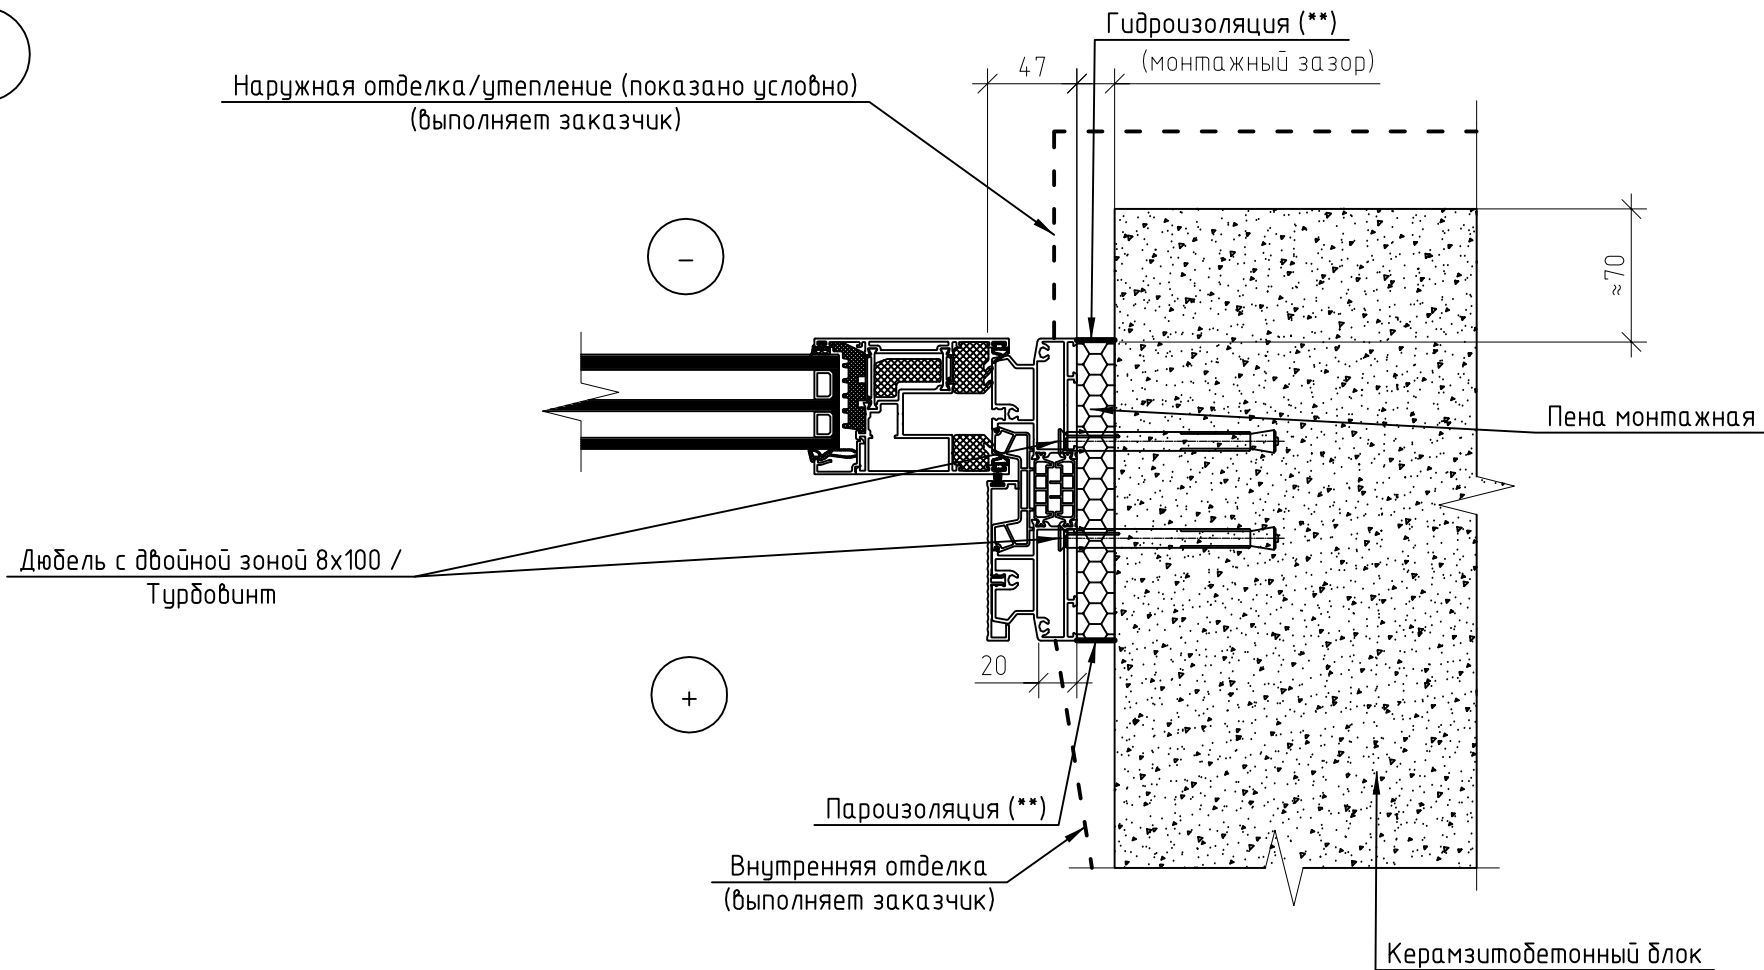


Примечание:

(**) – Выбор материала для герметизации монтажного шва зависит от погодных условий. При сухой погоде в качестве пароизоляции и гидроизоляции используются акриловые герметики Стиз А, Стиз В. При влажной погоде в качестве пароизоляции и гидроизоляции используются ленты Soudal SWS Universal Inside, Soudal SWS Universal Outside.

						7924 Дроздово			
Изм.	Кол. уч.	Лист	№ док	Подп.	Дата	Альбом по алюминиевым конструкциям	Стадия	Лист	Листов
Выполнил		Квяткевич			2023		С		
Проверил		Сафонов			2023	Узел 9	ООО "МСКблдинг" г. Минск		

10

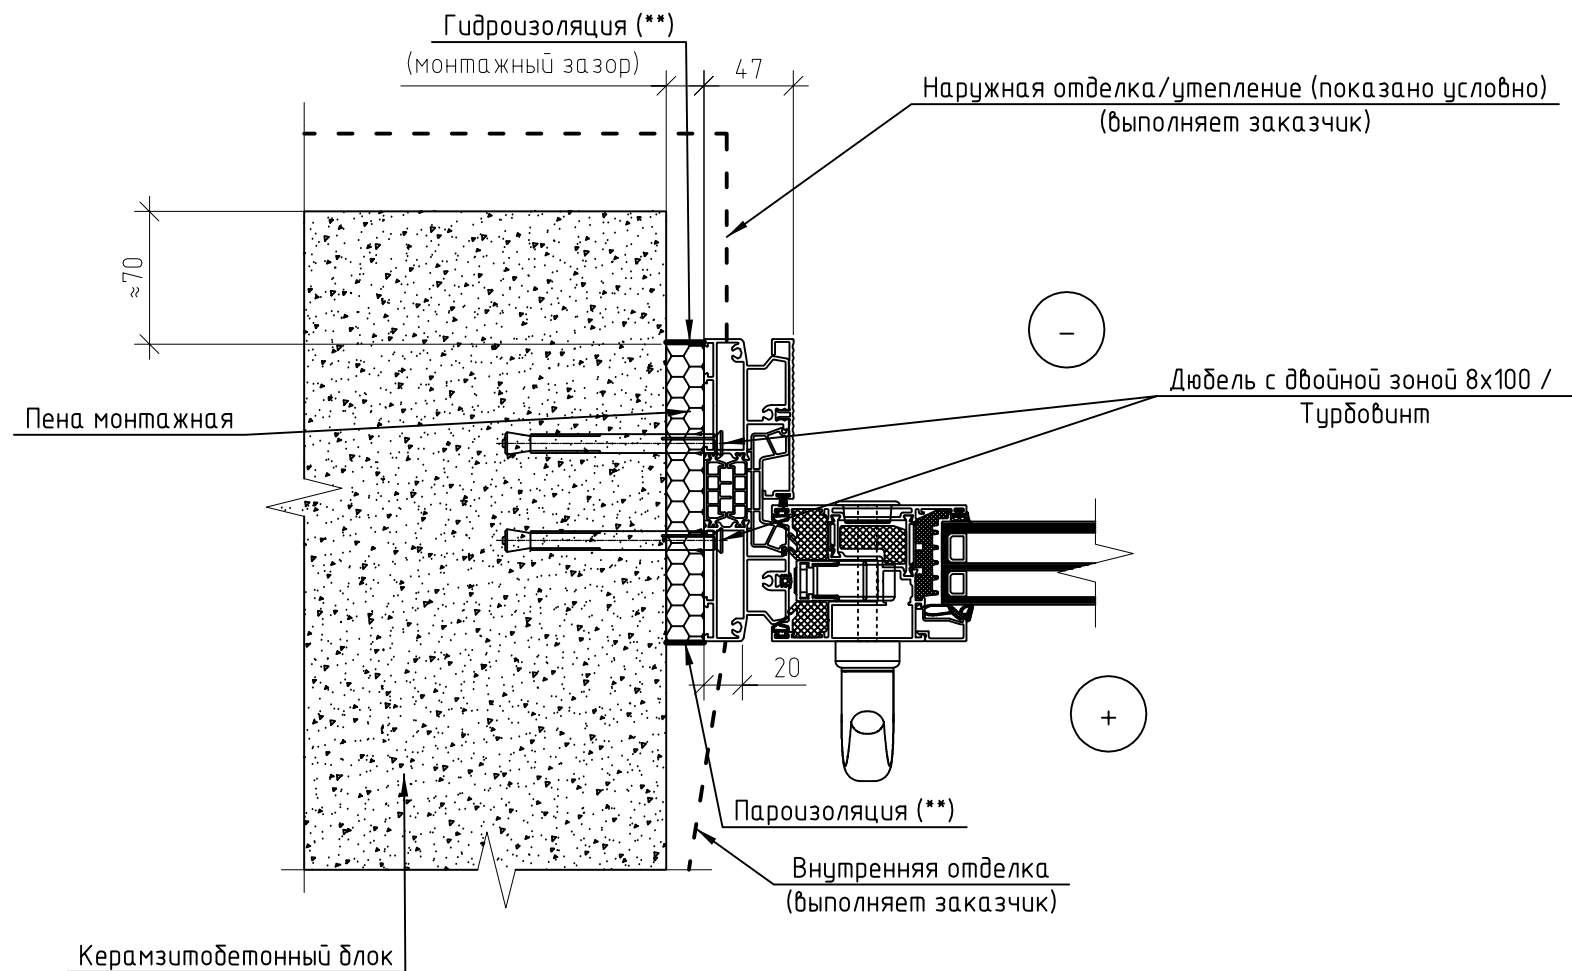


Примечание:

(**) – Выбор материала для герметизации монтажного шва зависит от погодных условий. При сухой погоде в качестве пароизоляции и гидроизоляции используются акриловые герметики Стиз А, Стиз В. При влажной погоде в качестве пароизоляции и гидроизоляции используются ленты Soudal SWS Universal Inside, Soudal SWS Universal Outside.

						7924 Дроздово			
Изм.	Кол. уч.	Лист	№ док	Подп.	Дата	Альбом по алюминиевым конструкциям	Стадия	Лист	Листов
Выполнил		Квяткевич			2023		С		
Проверил		Сафонов			2023	Узел 10	ООО "МСКбиддинг" г. Минск		

11

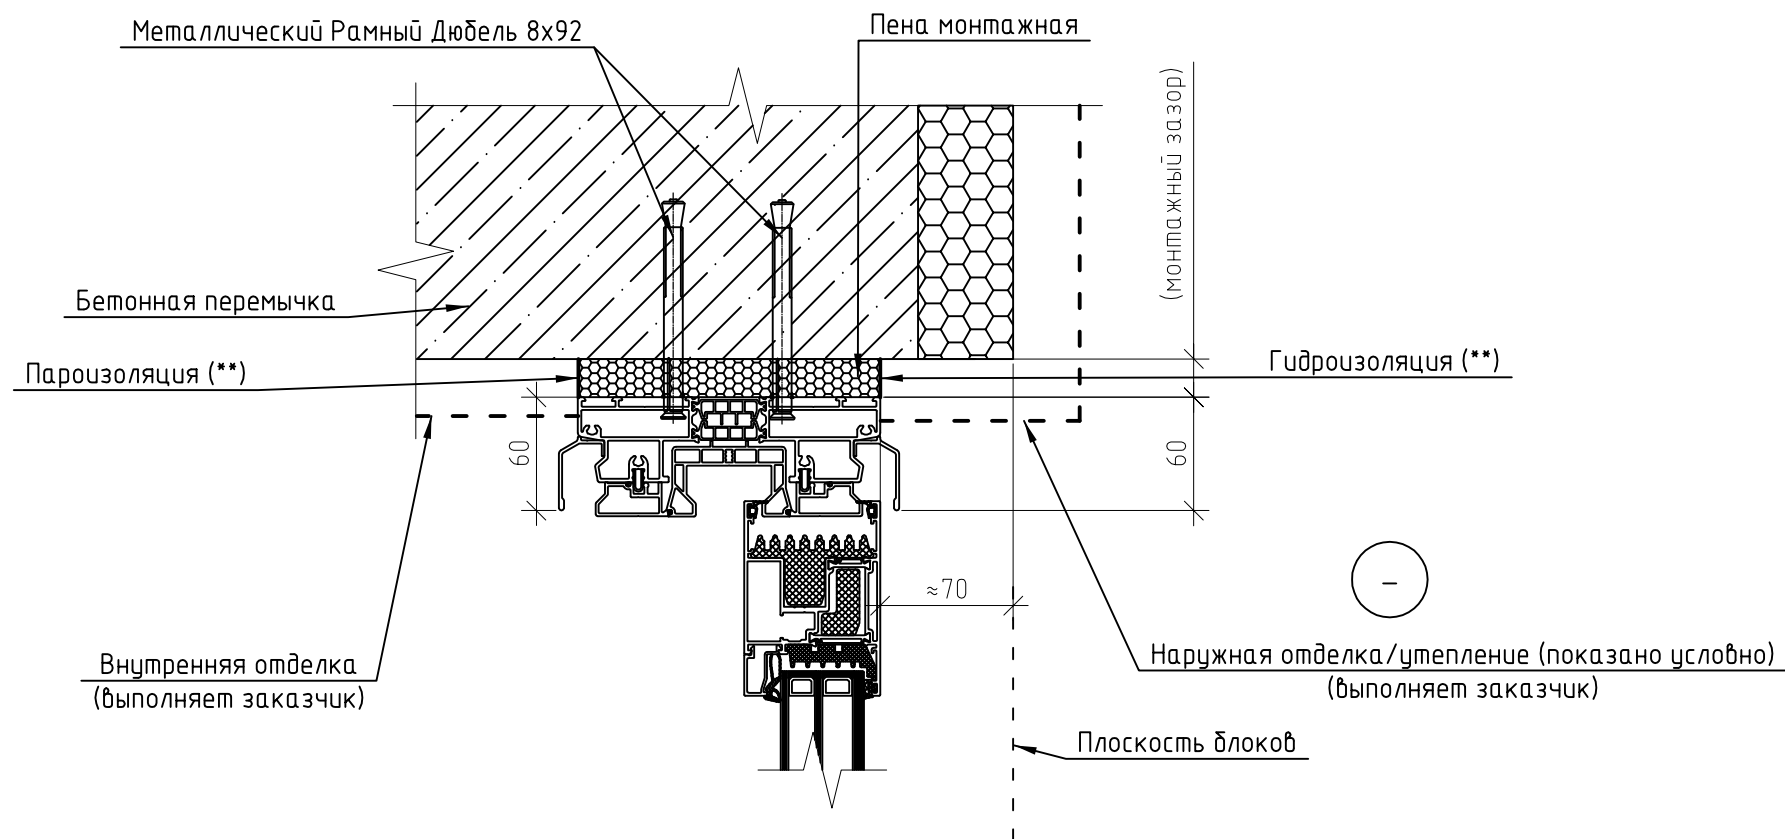**Примечание:**

(**) – Выбор материала для герметизации монтажного шва зависит от погодных условий. При сухой погоде в качестве пароизоляции и гидроизоляции используются акриловые герметики Стилз А, Стилз В. При влажной погоде в качестве пароизоляции и гидроизоляции используются ленты Soudal SWS Universal Inside, Soudal SWS Universal Outside.

						7924 Дроздово			
Изм.	Кол. уч.	Лист	№ док.	Подп.	Дата	Альбом по алюминиевым конструкциям	Стадия	Лист	Листов
Выполнил		Квяткевич			2023		С		
Проверил		Сафонов			2023	Узел 11	ООО "МСКбиддинг" г. Минск		